

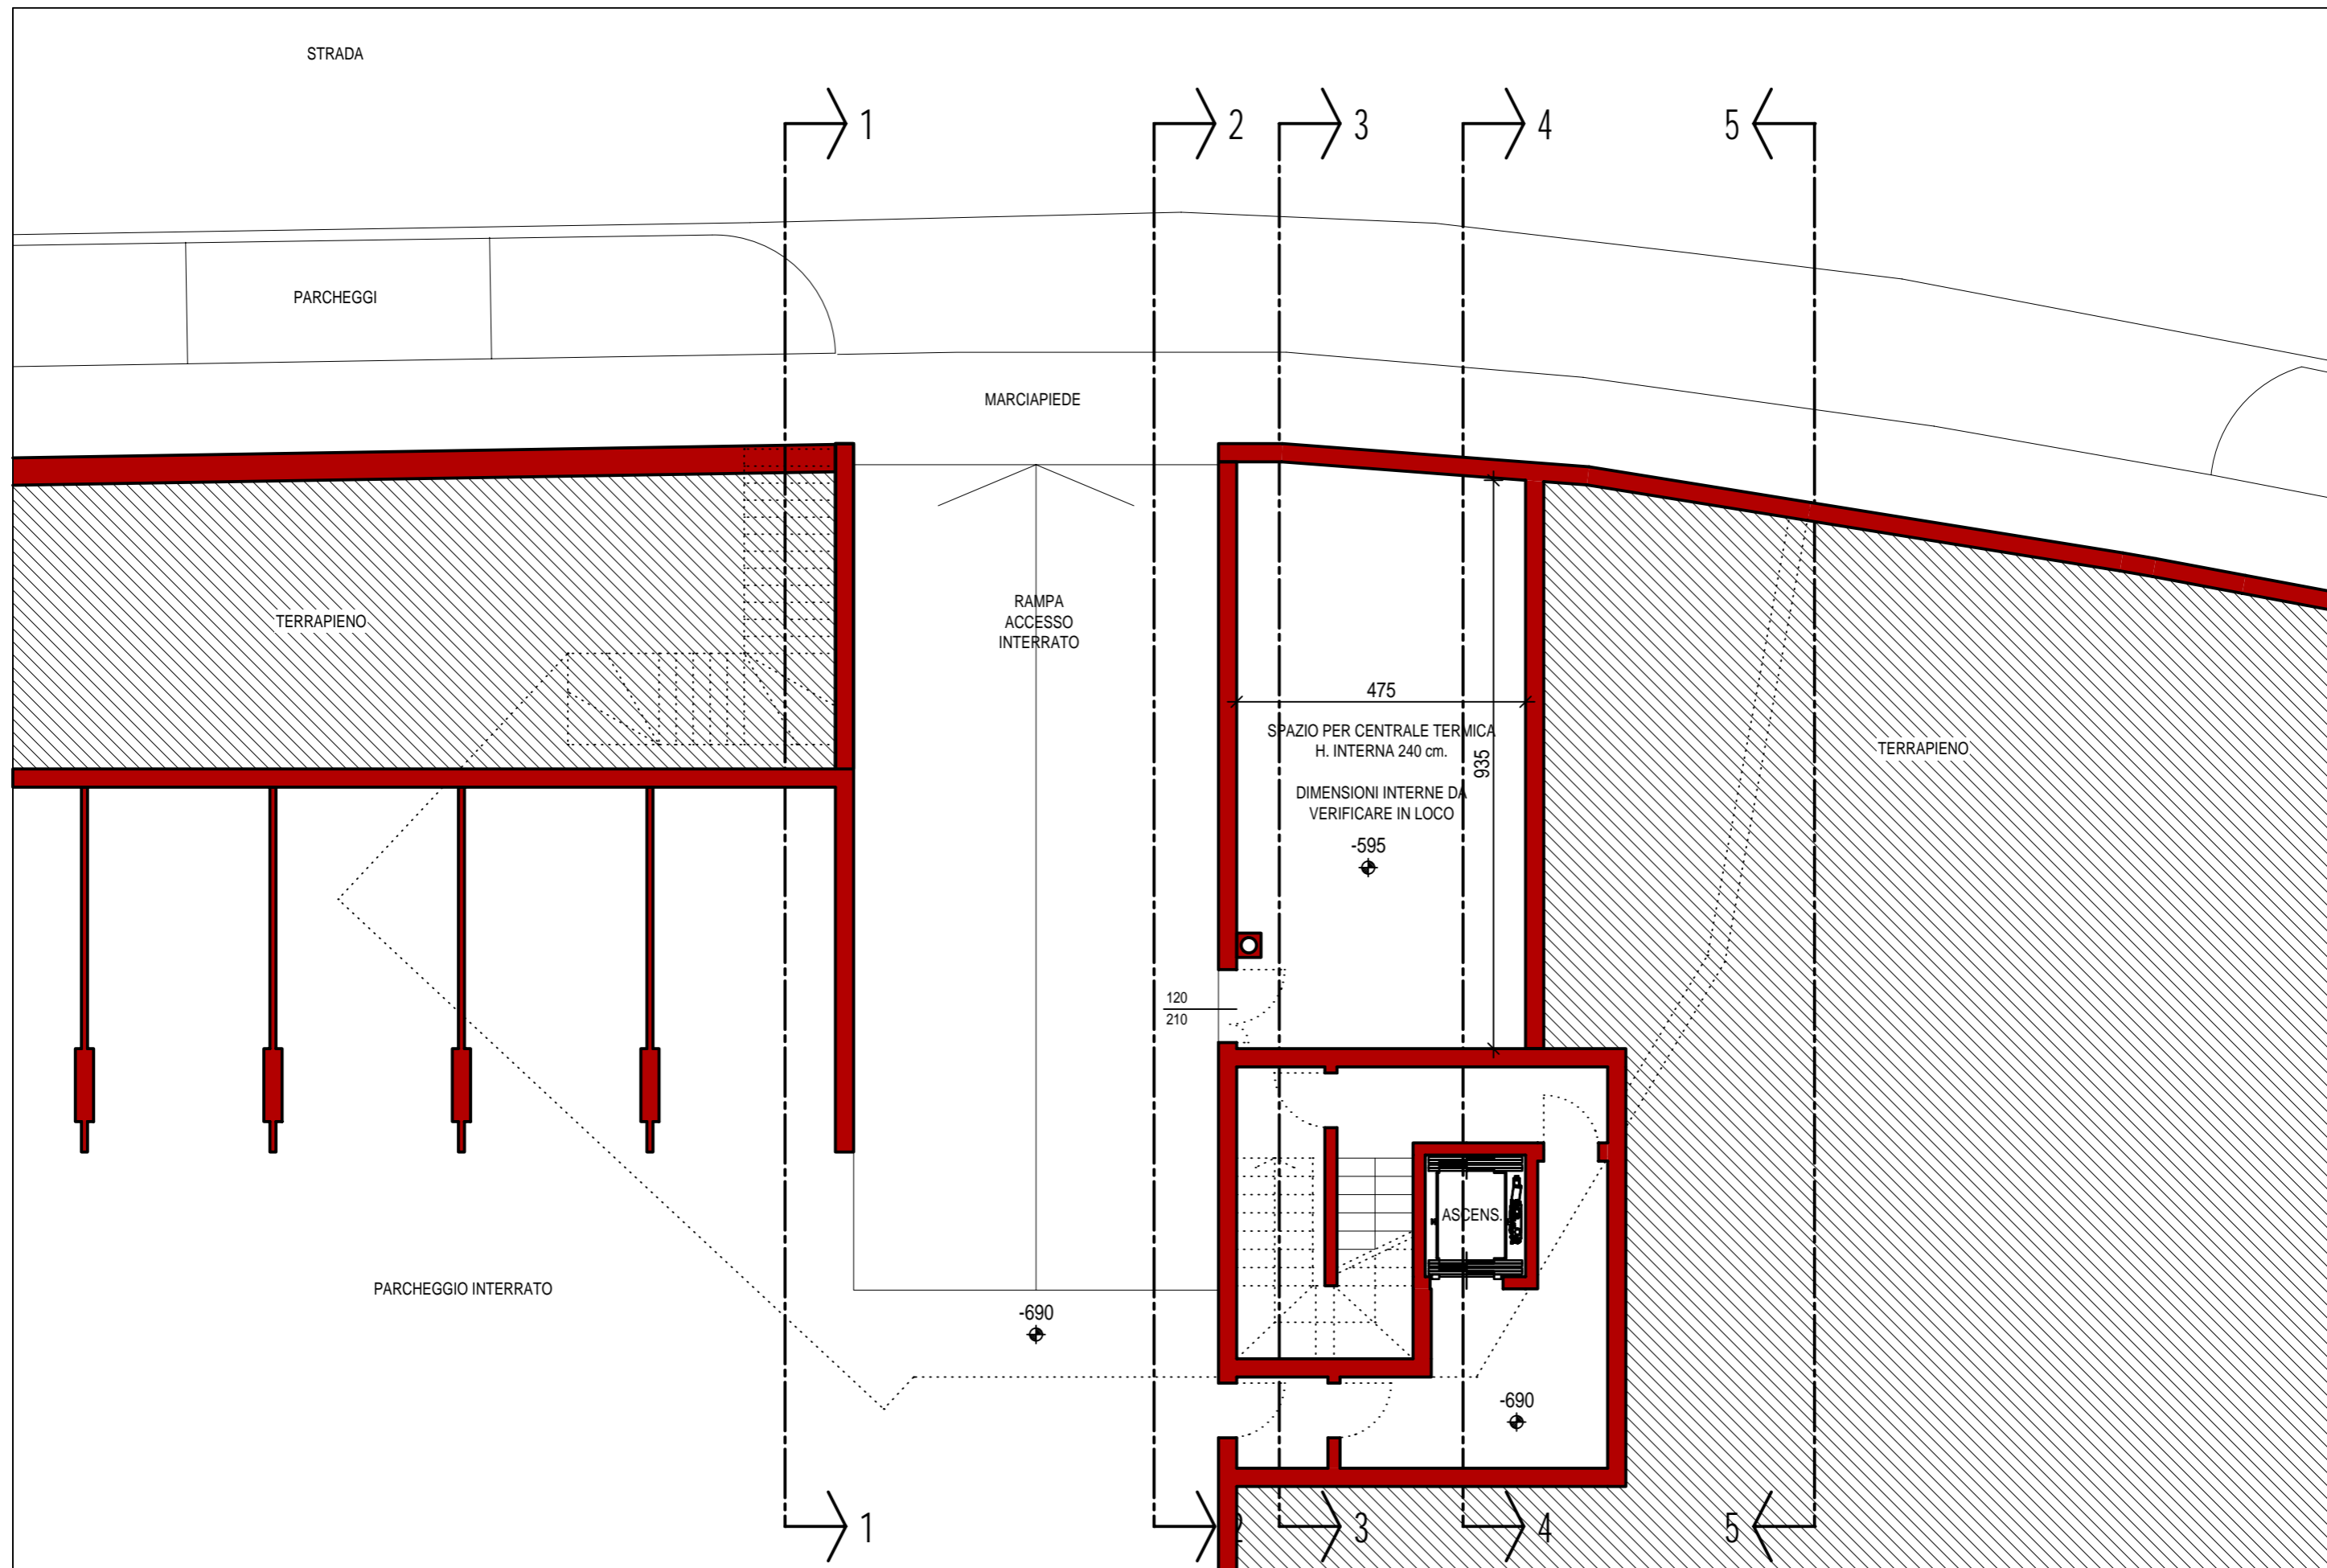
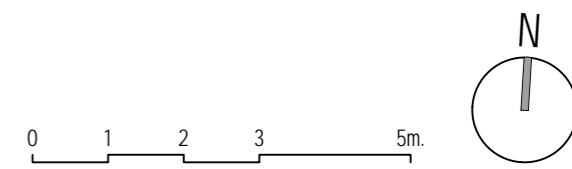


PIANTA PIANO INTERRATO quota -690

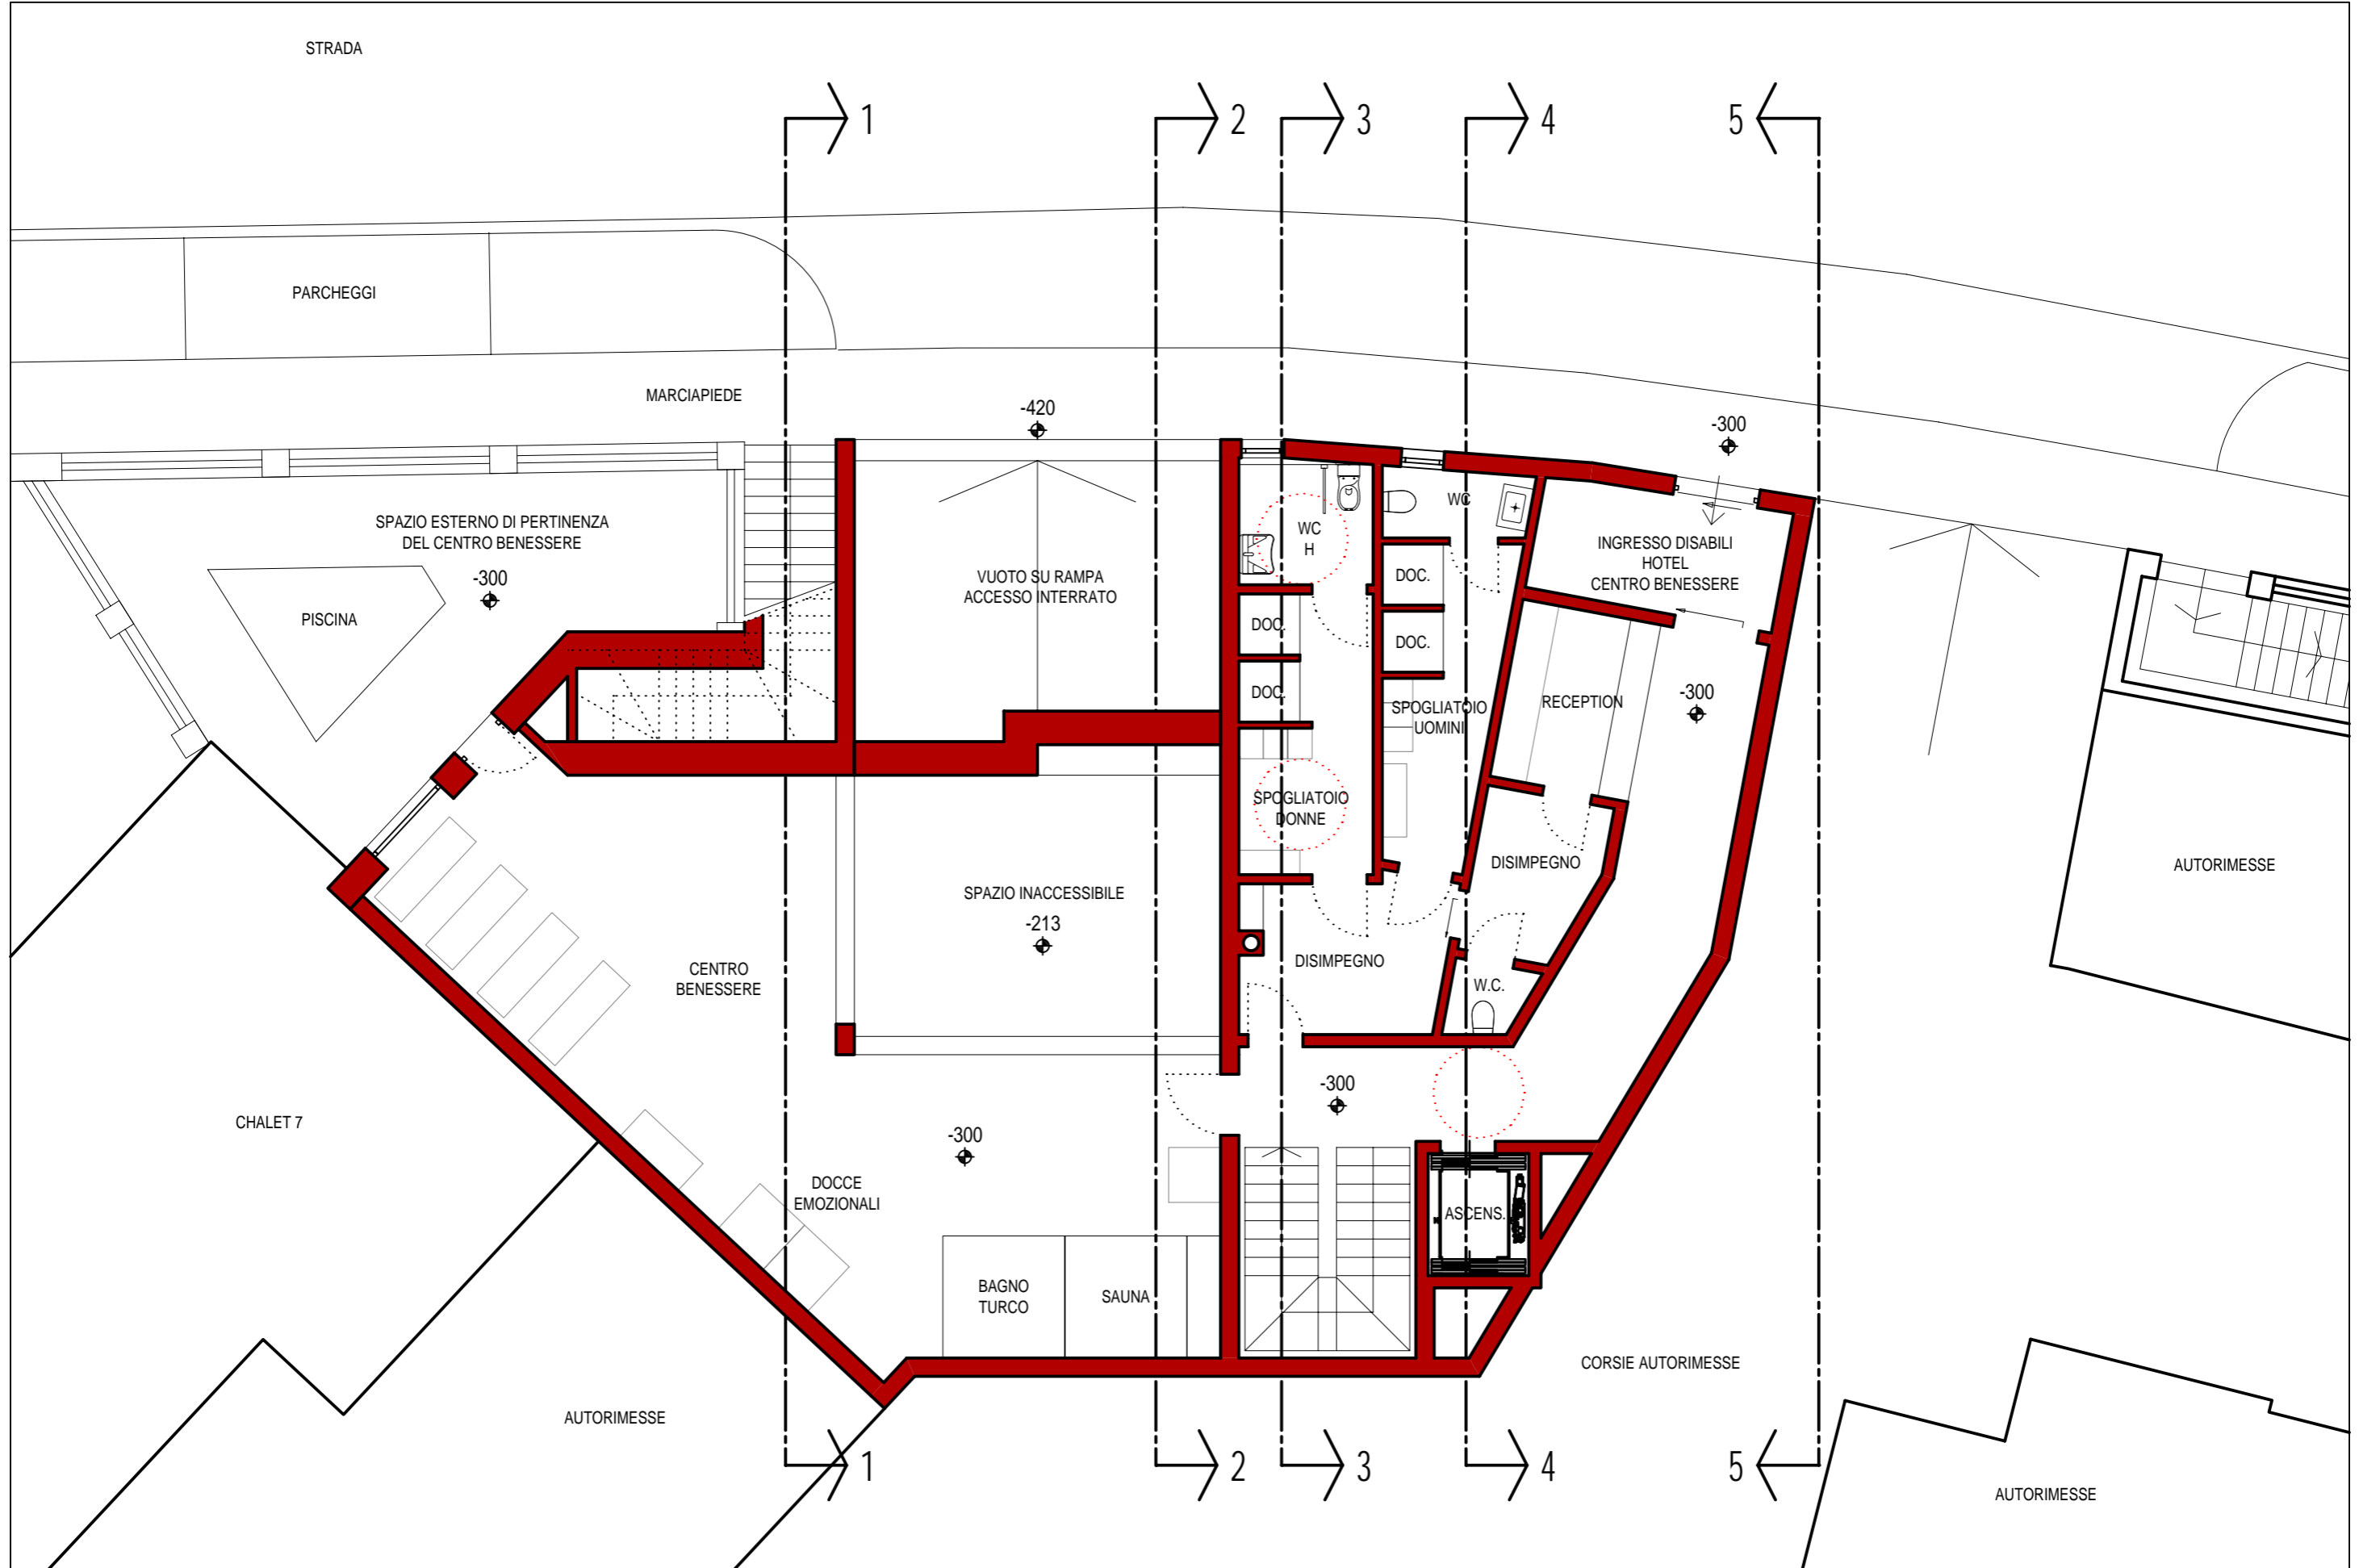

PIANTA PIANO SEMINTERRATO quota -300

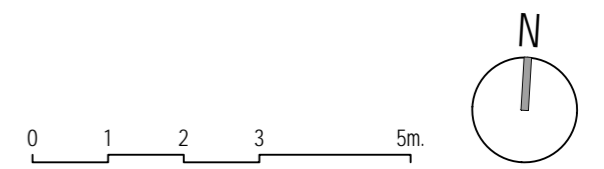

STRADA

PARCHEGGI

MARCIPIEDE

SPAZIO ESTERNO DI PERTINENZA DEL CENTRO BENESSERE

PISCINA

VUOTO SU RAMPA ACCESSO INTERRATO

INGRESSO DISABILI HOTEL CENTRO BENESSERE

CENTRO BENESSERE

SPAZIO INACCESSIBILE

RECEPTION

AUTORIMESSE

CHALET 7

DOCCHE EMOZIONALI

ASCENS.

BAGNO TURCO



SAUNA

CORSIE AUTORIMESSE



AUTORIMESSE

AUTORIMESSE



PIANTA PIANO TERRENO quota 0.00

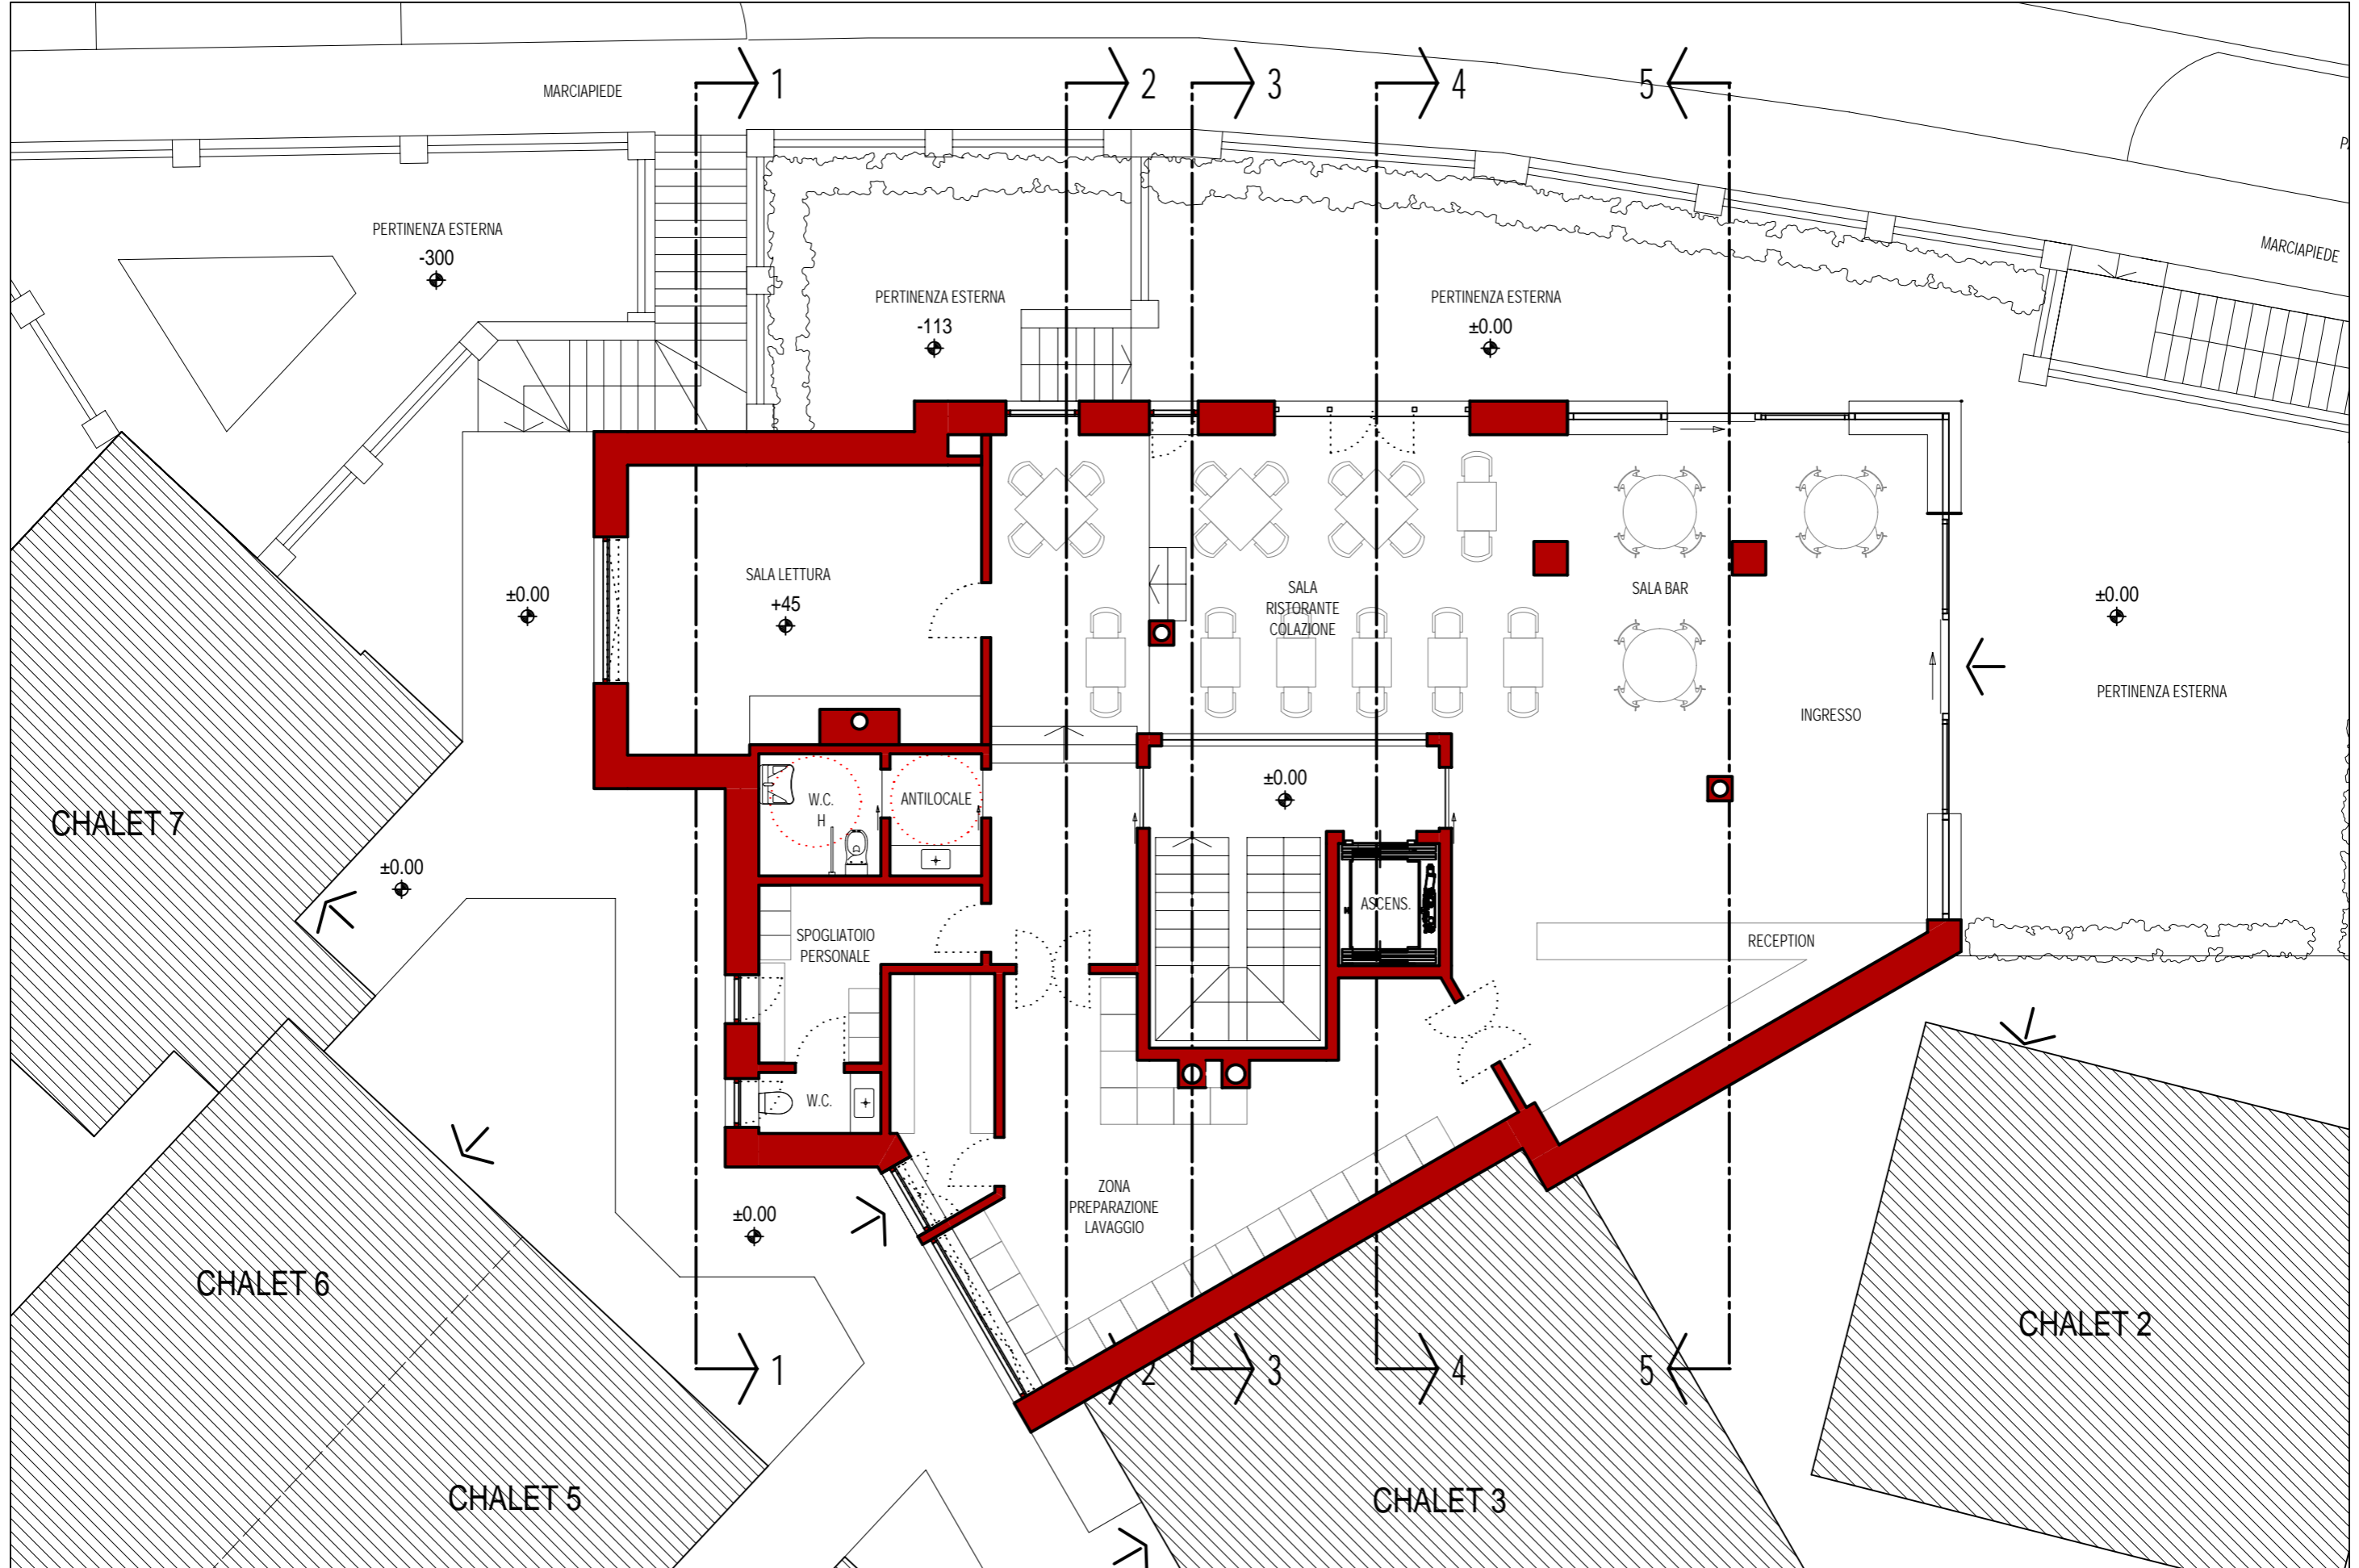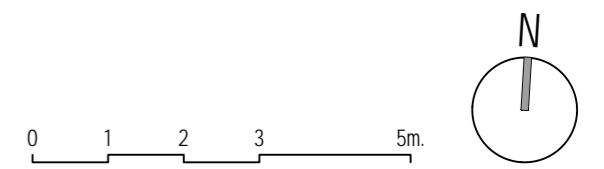

PIANTA PIANO PRIMO quota 3,45

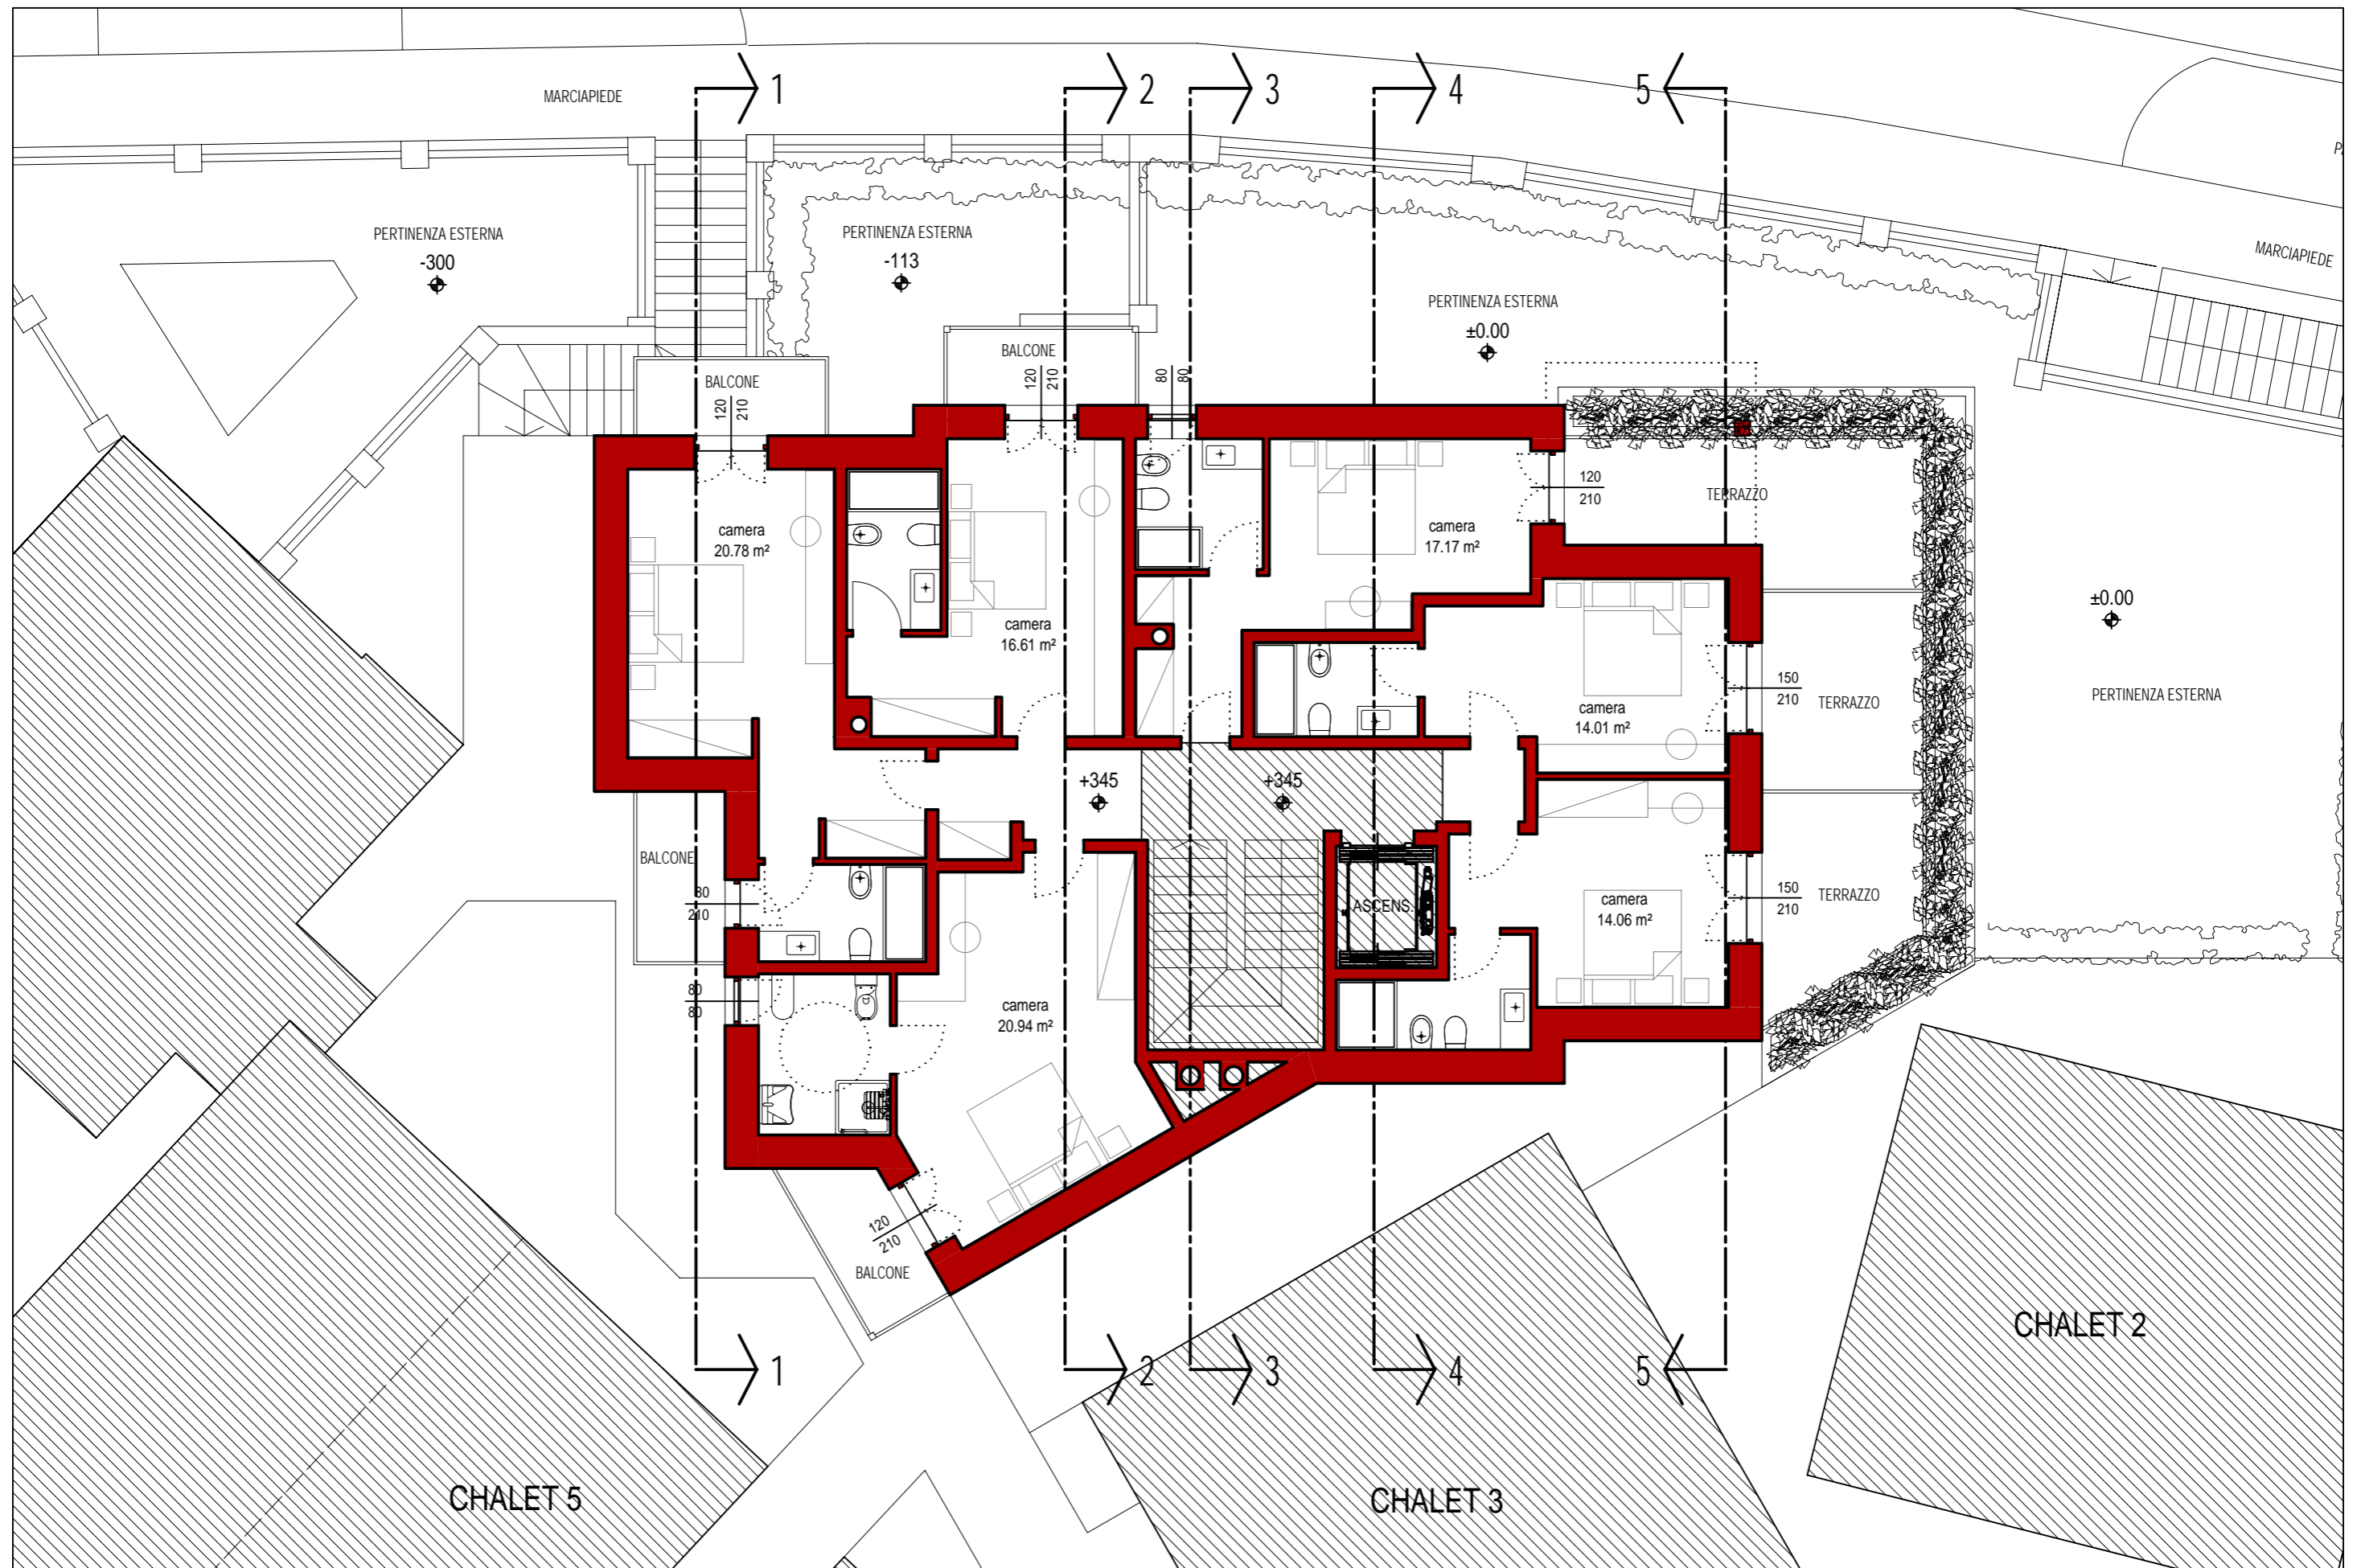
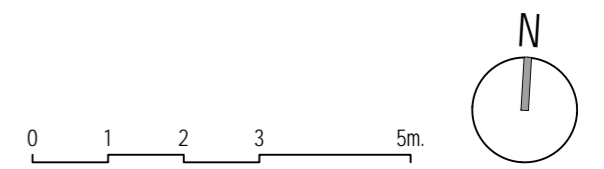



PIANTA PIANO SECONDO quota 6,45

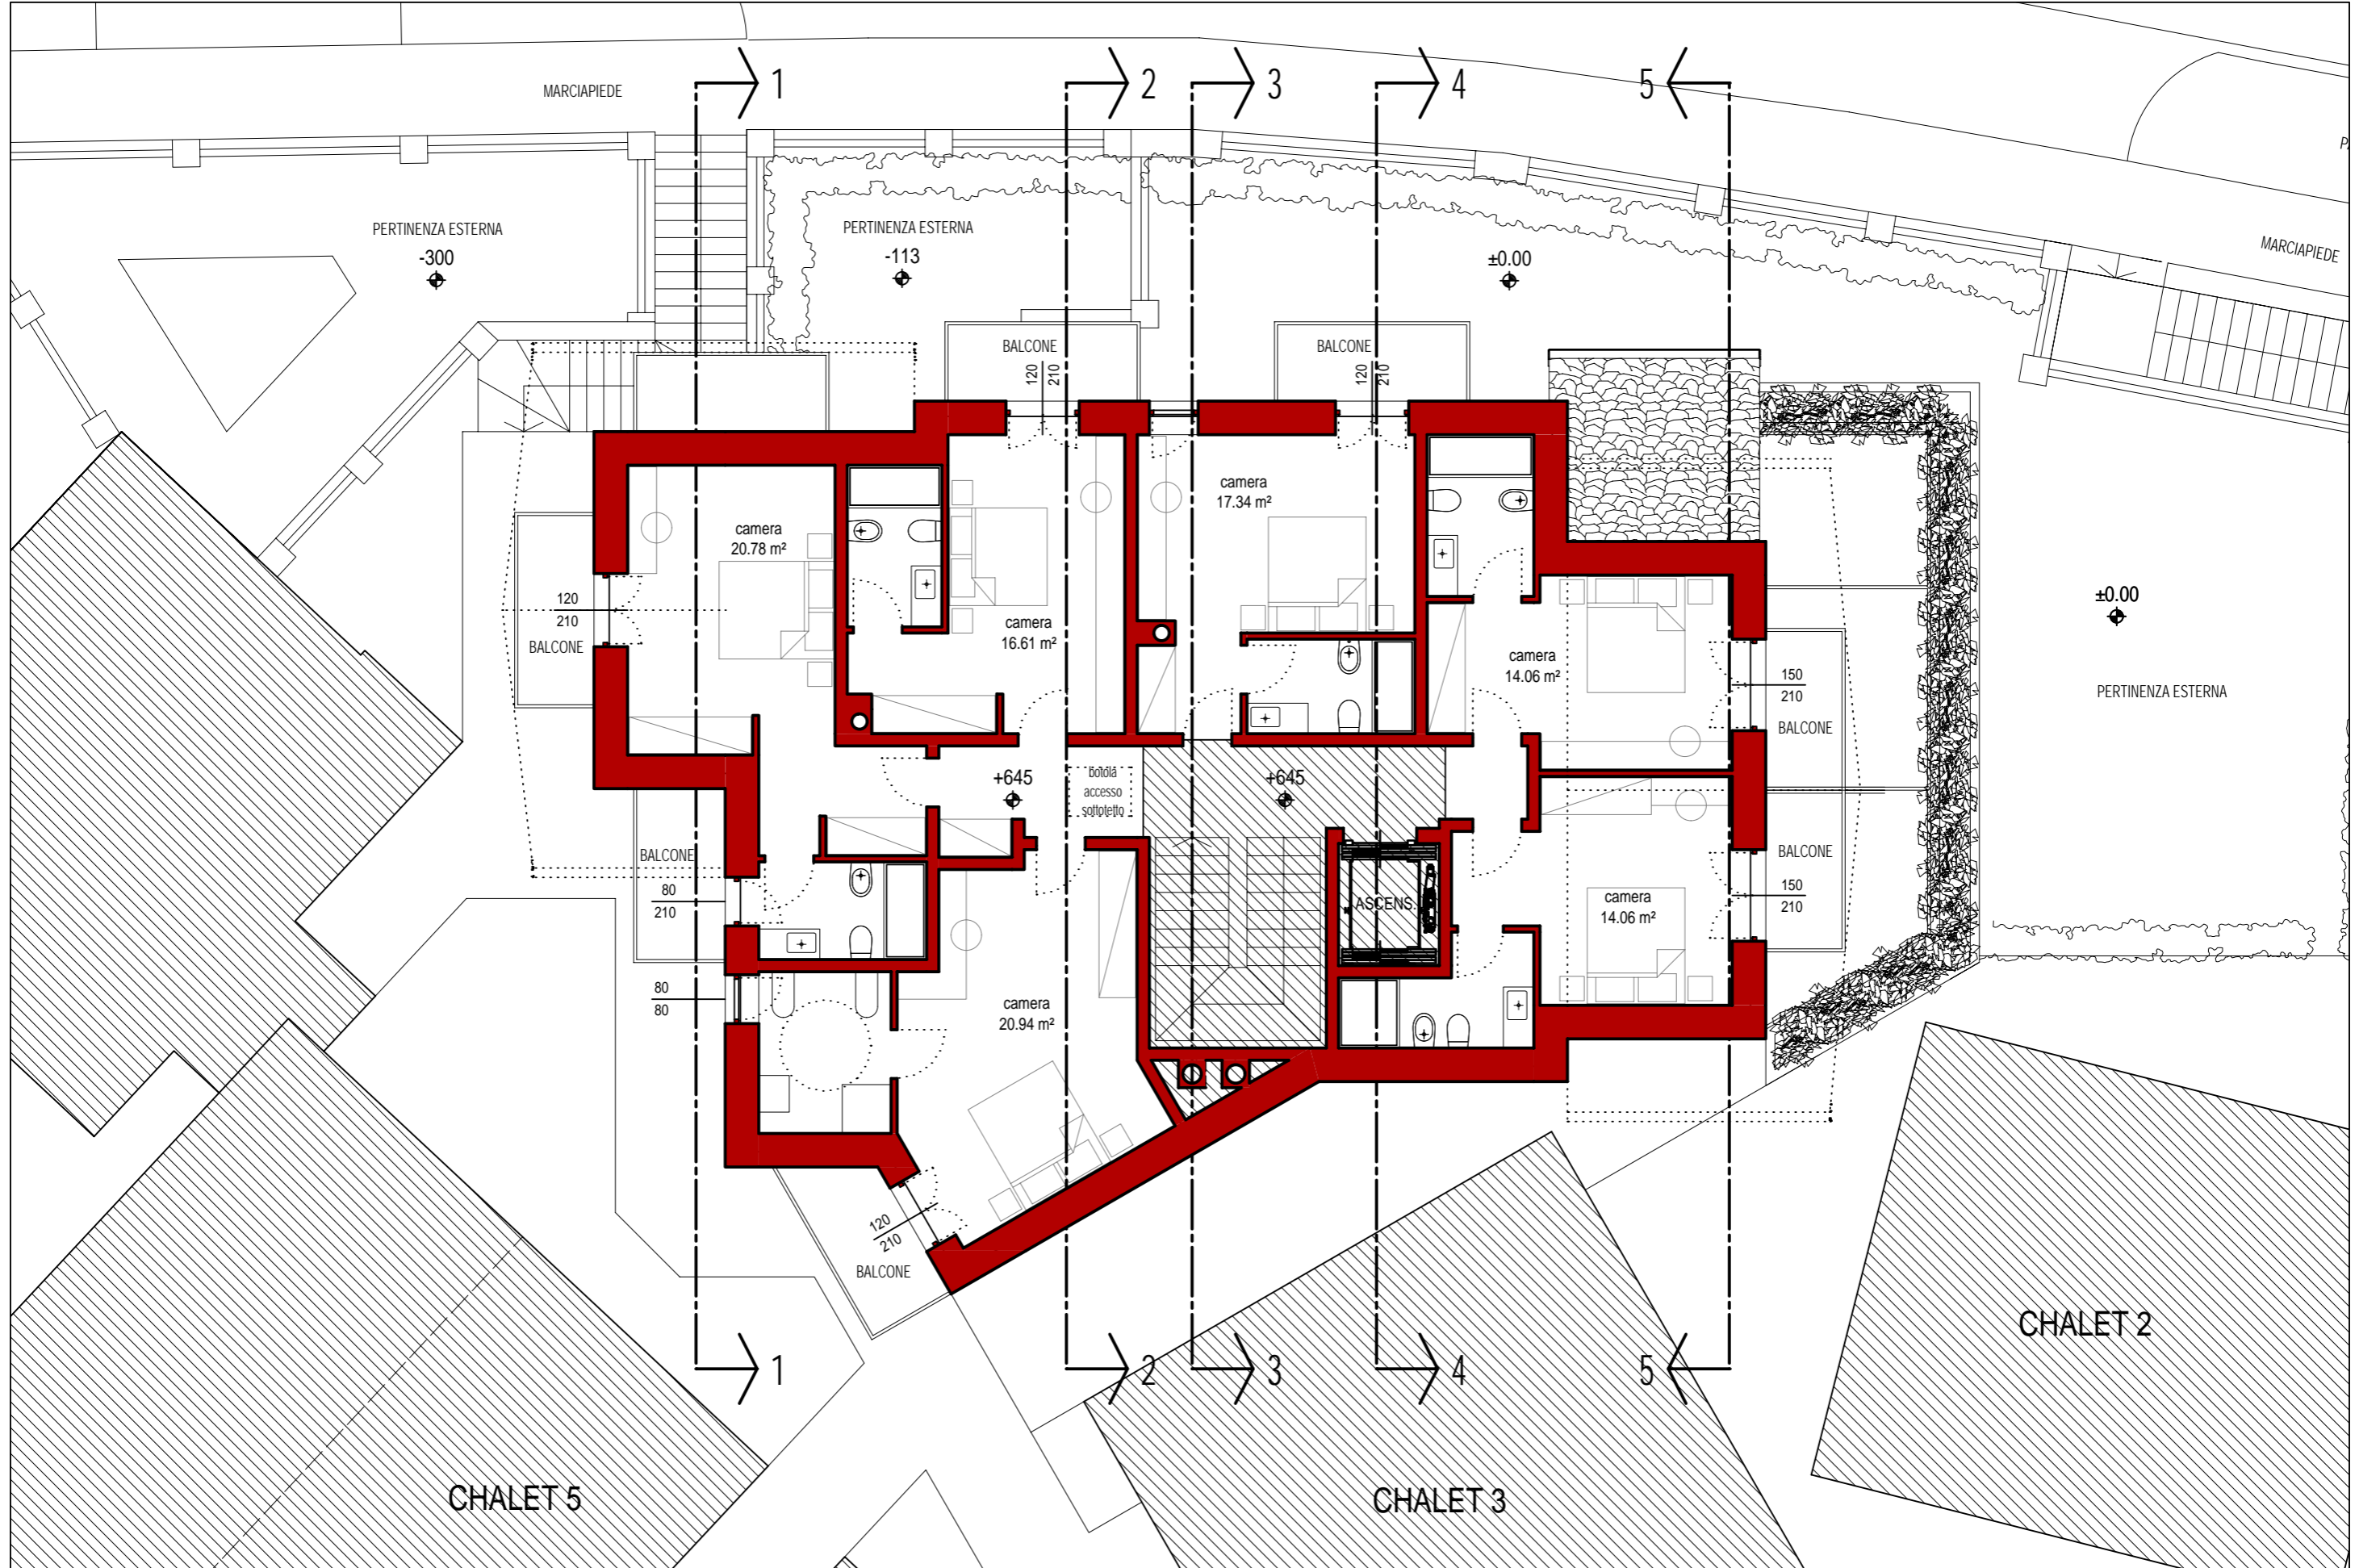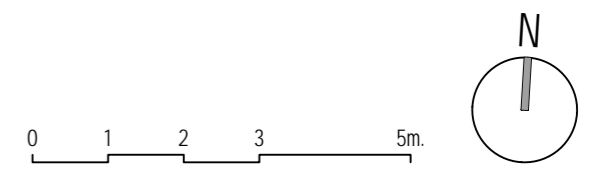


PIANTA PIANO SOTTOTETTO quota 9,45

0 1 2 3 5m.

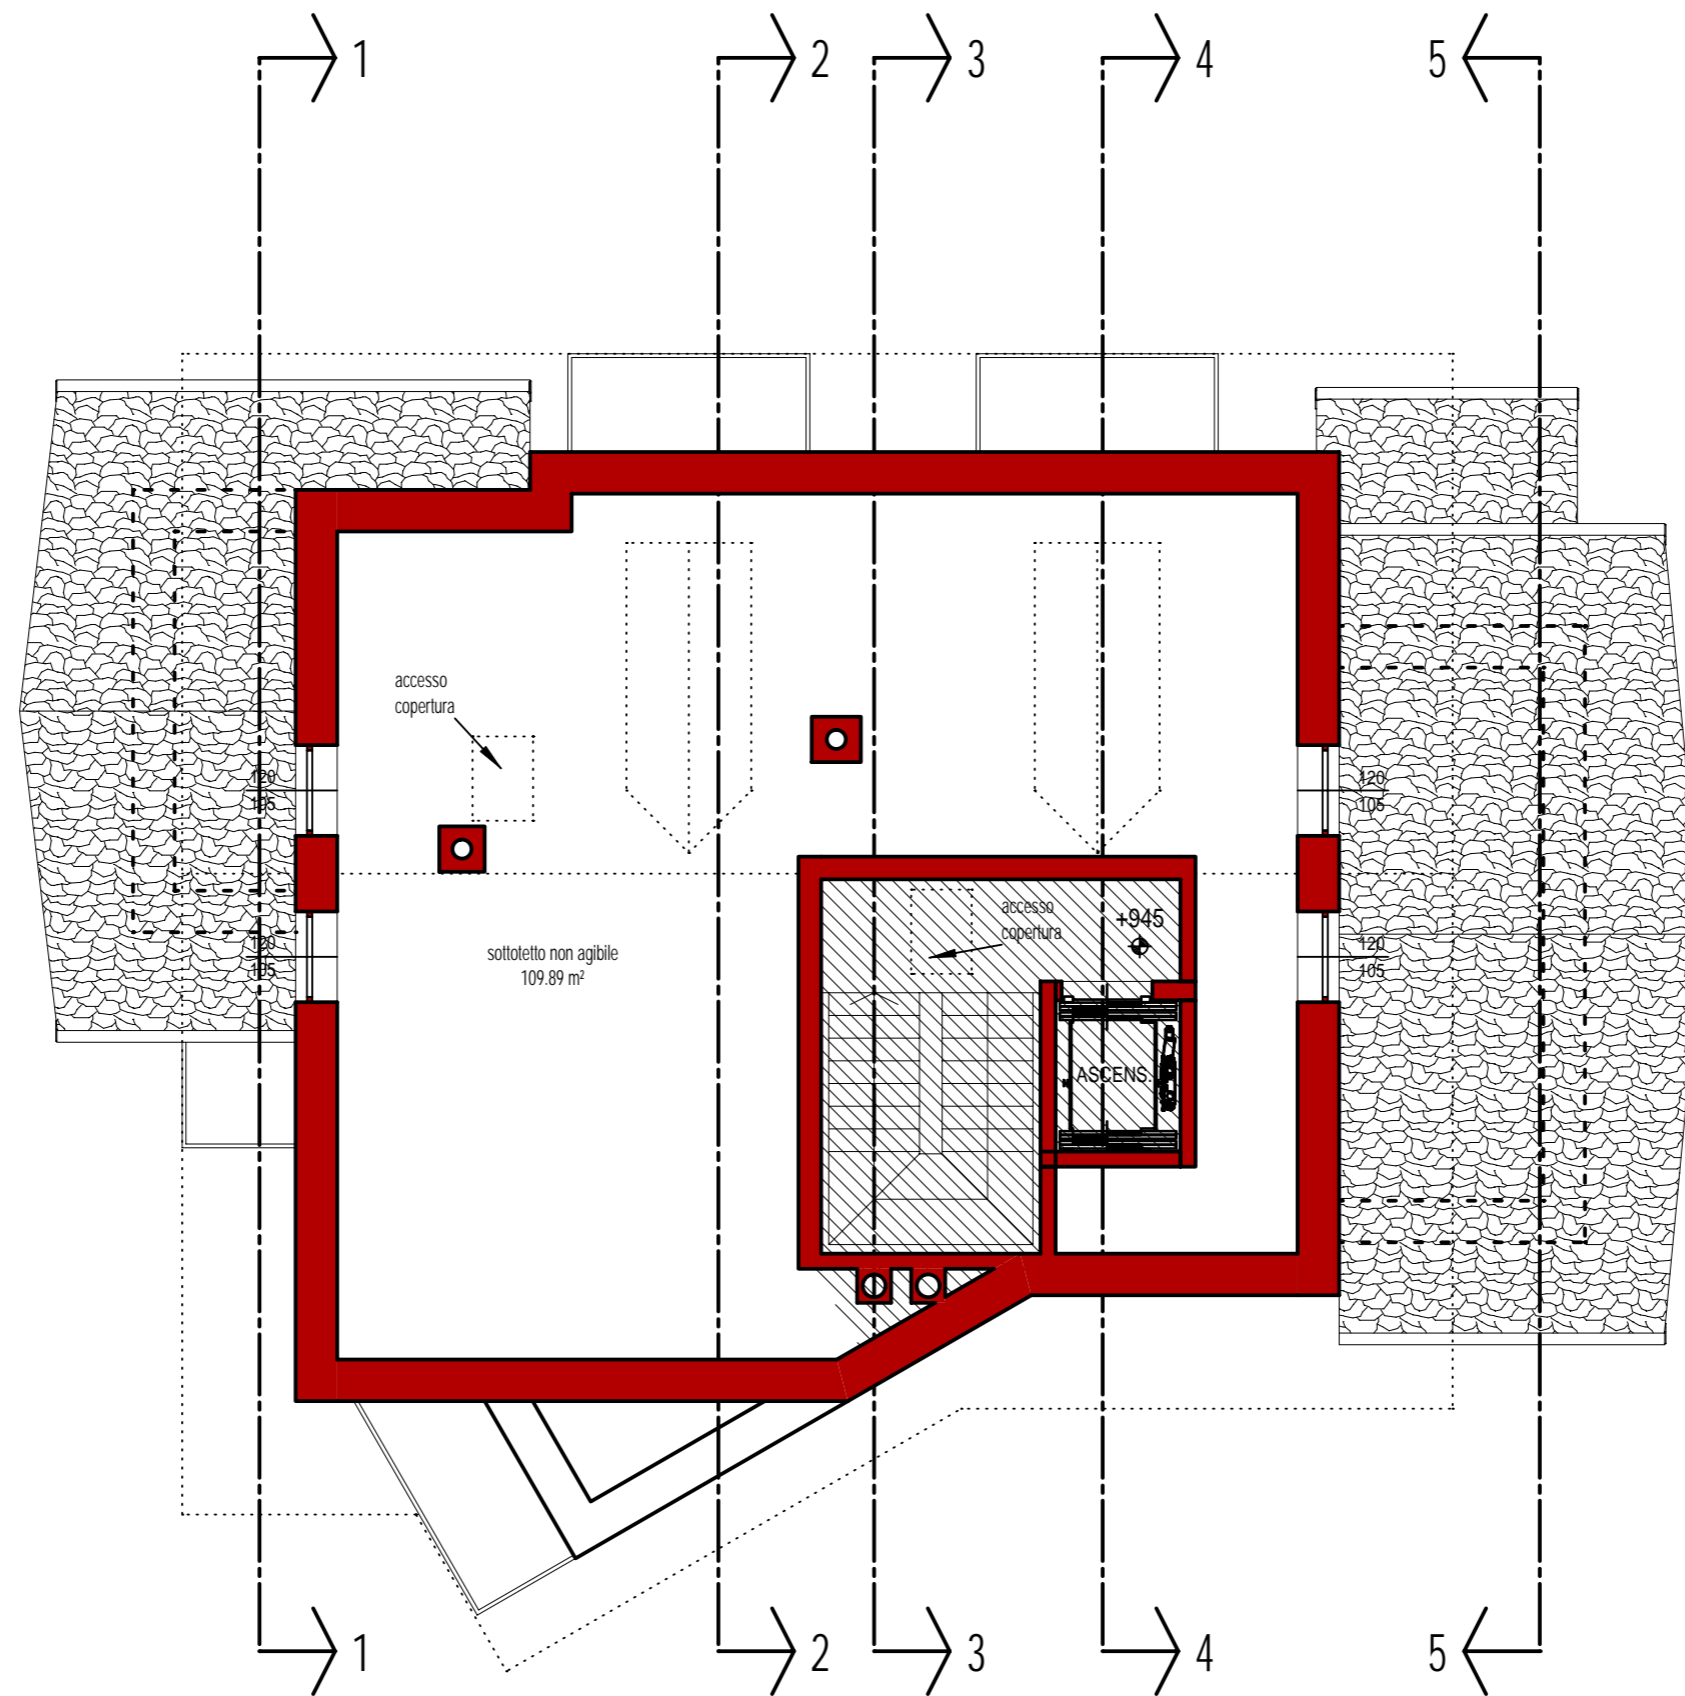
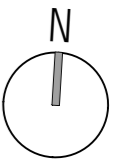


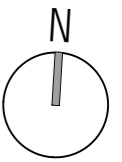

N.B. IPOTESI DI FUTURE CAMERE, SOLUZIONE DA NON INSERIRE NELLA RICHIESTA DI P.DI C.

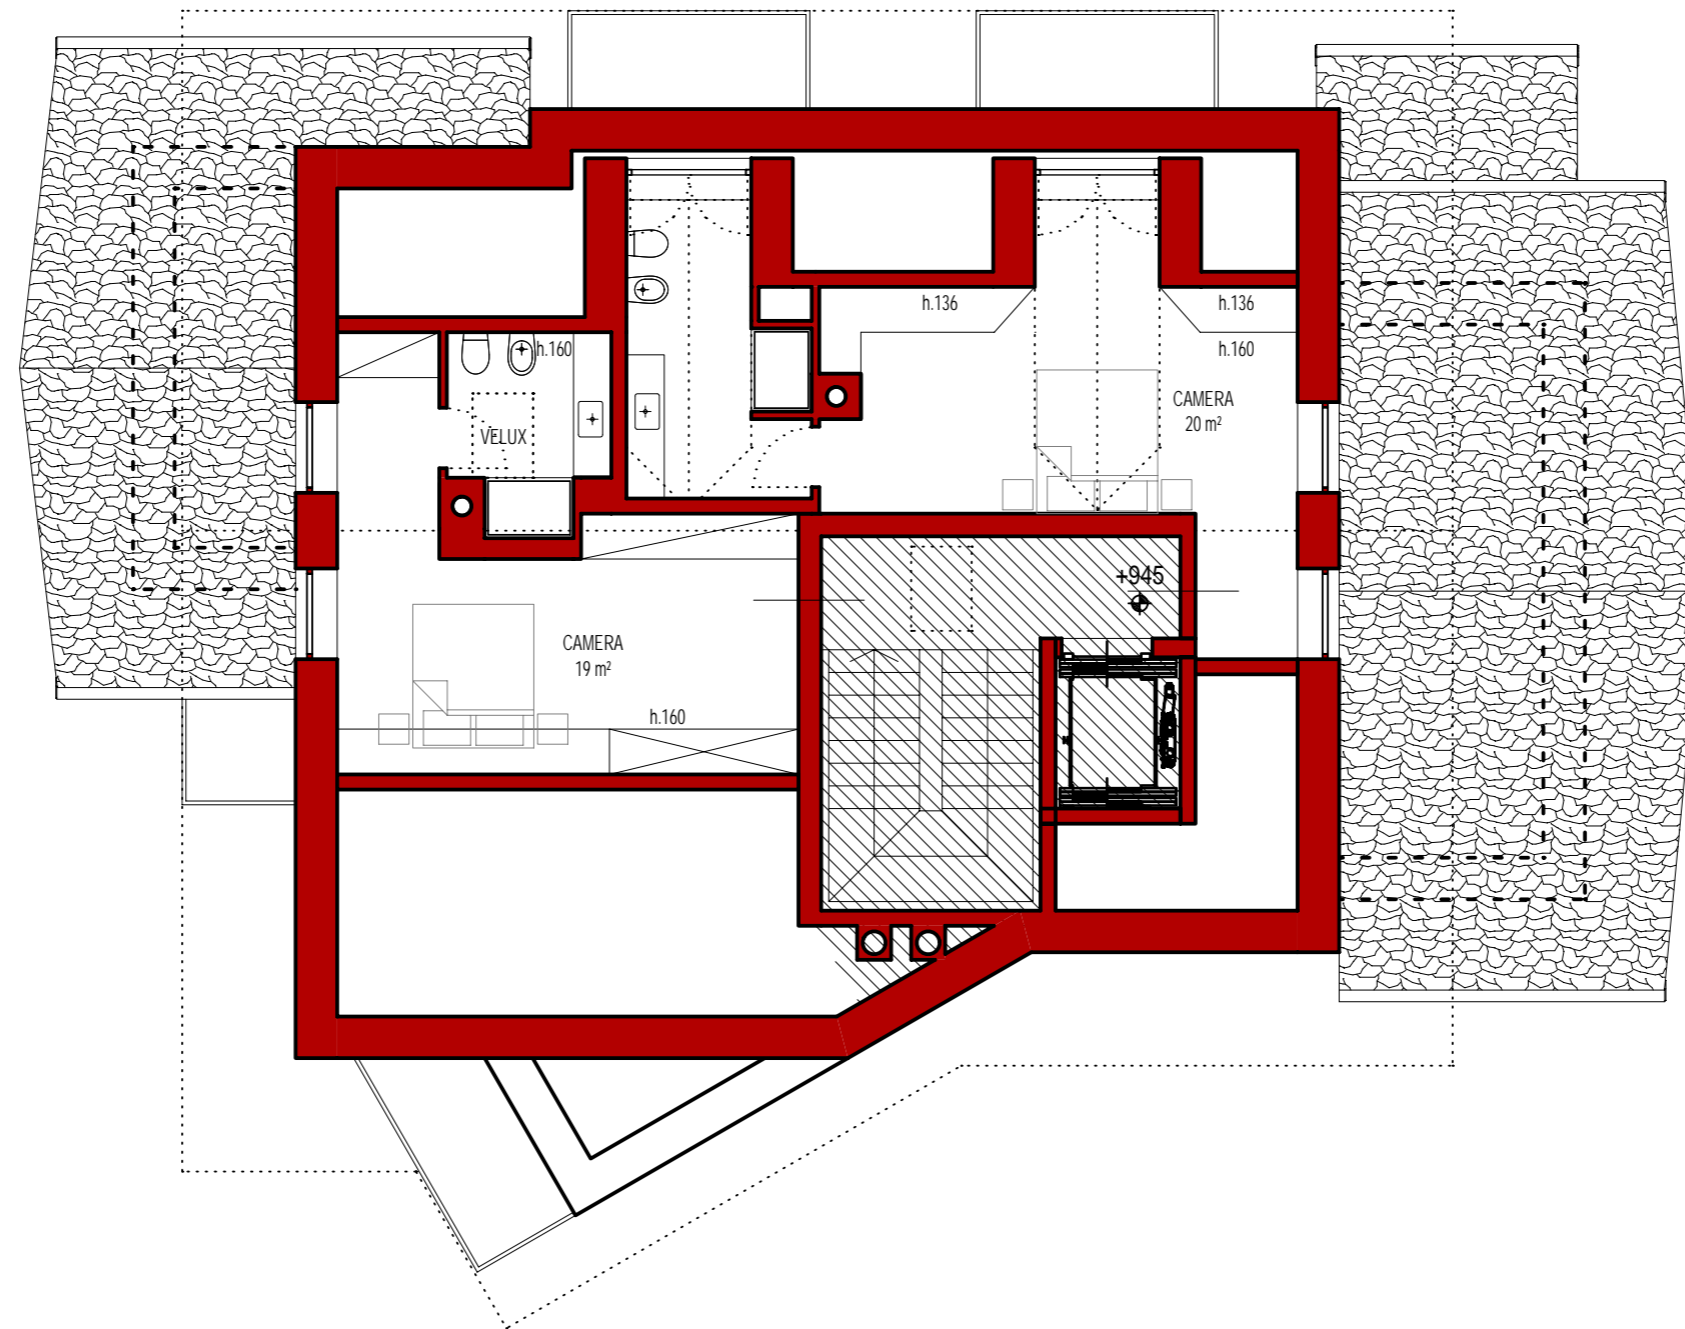


PIANTA PIANO COPERTURA

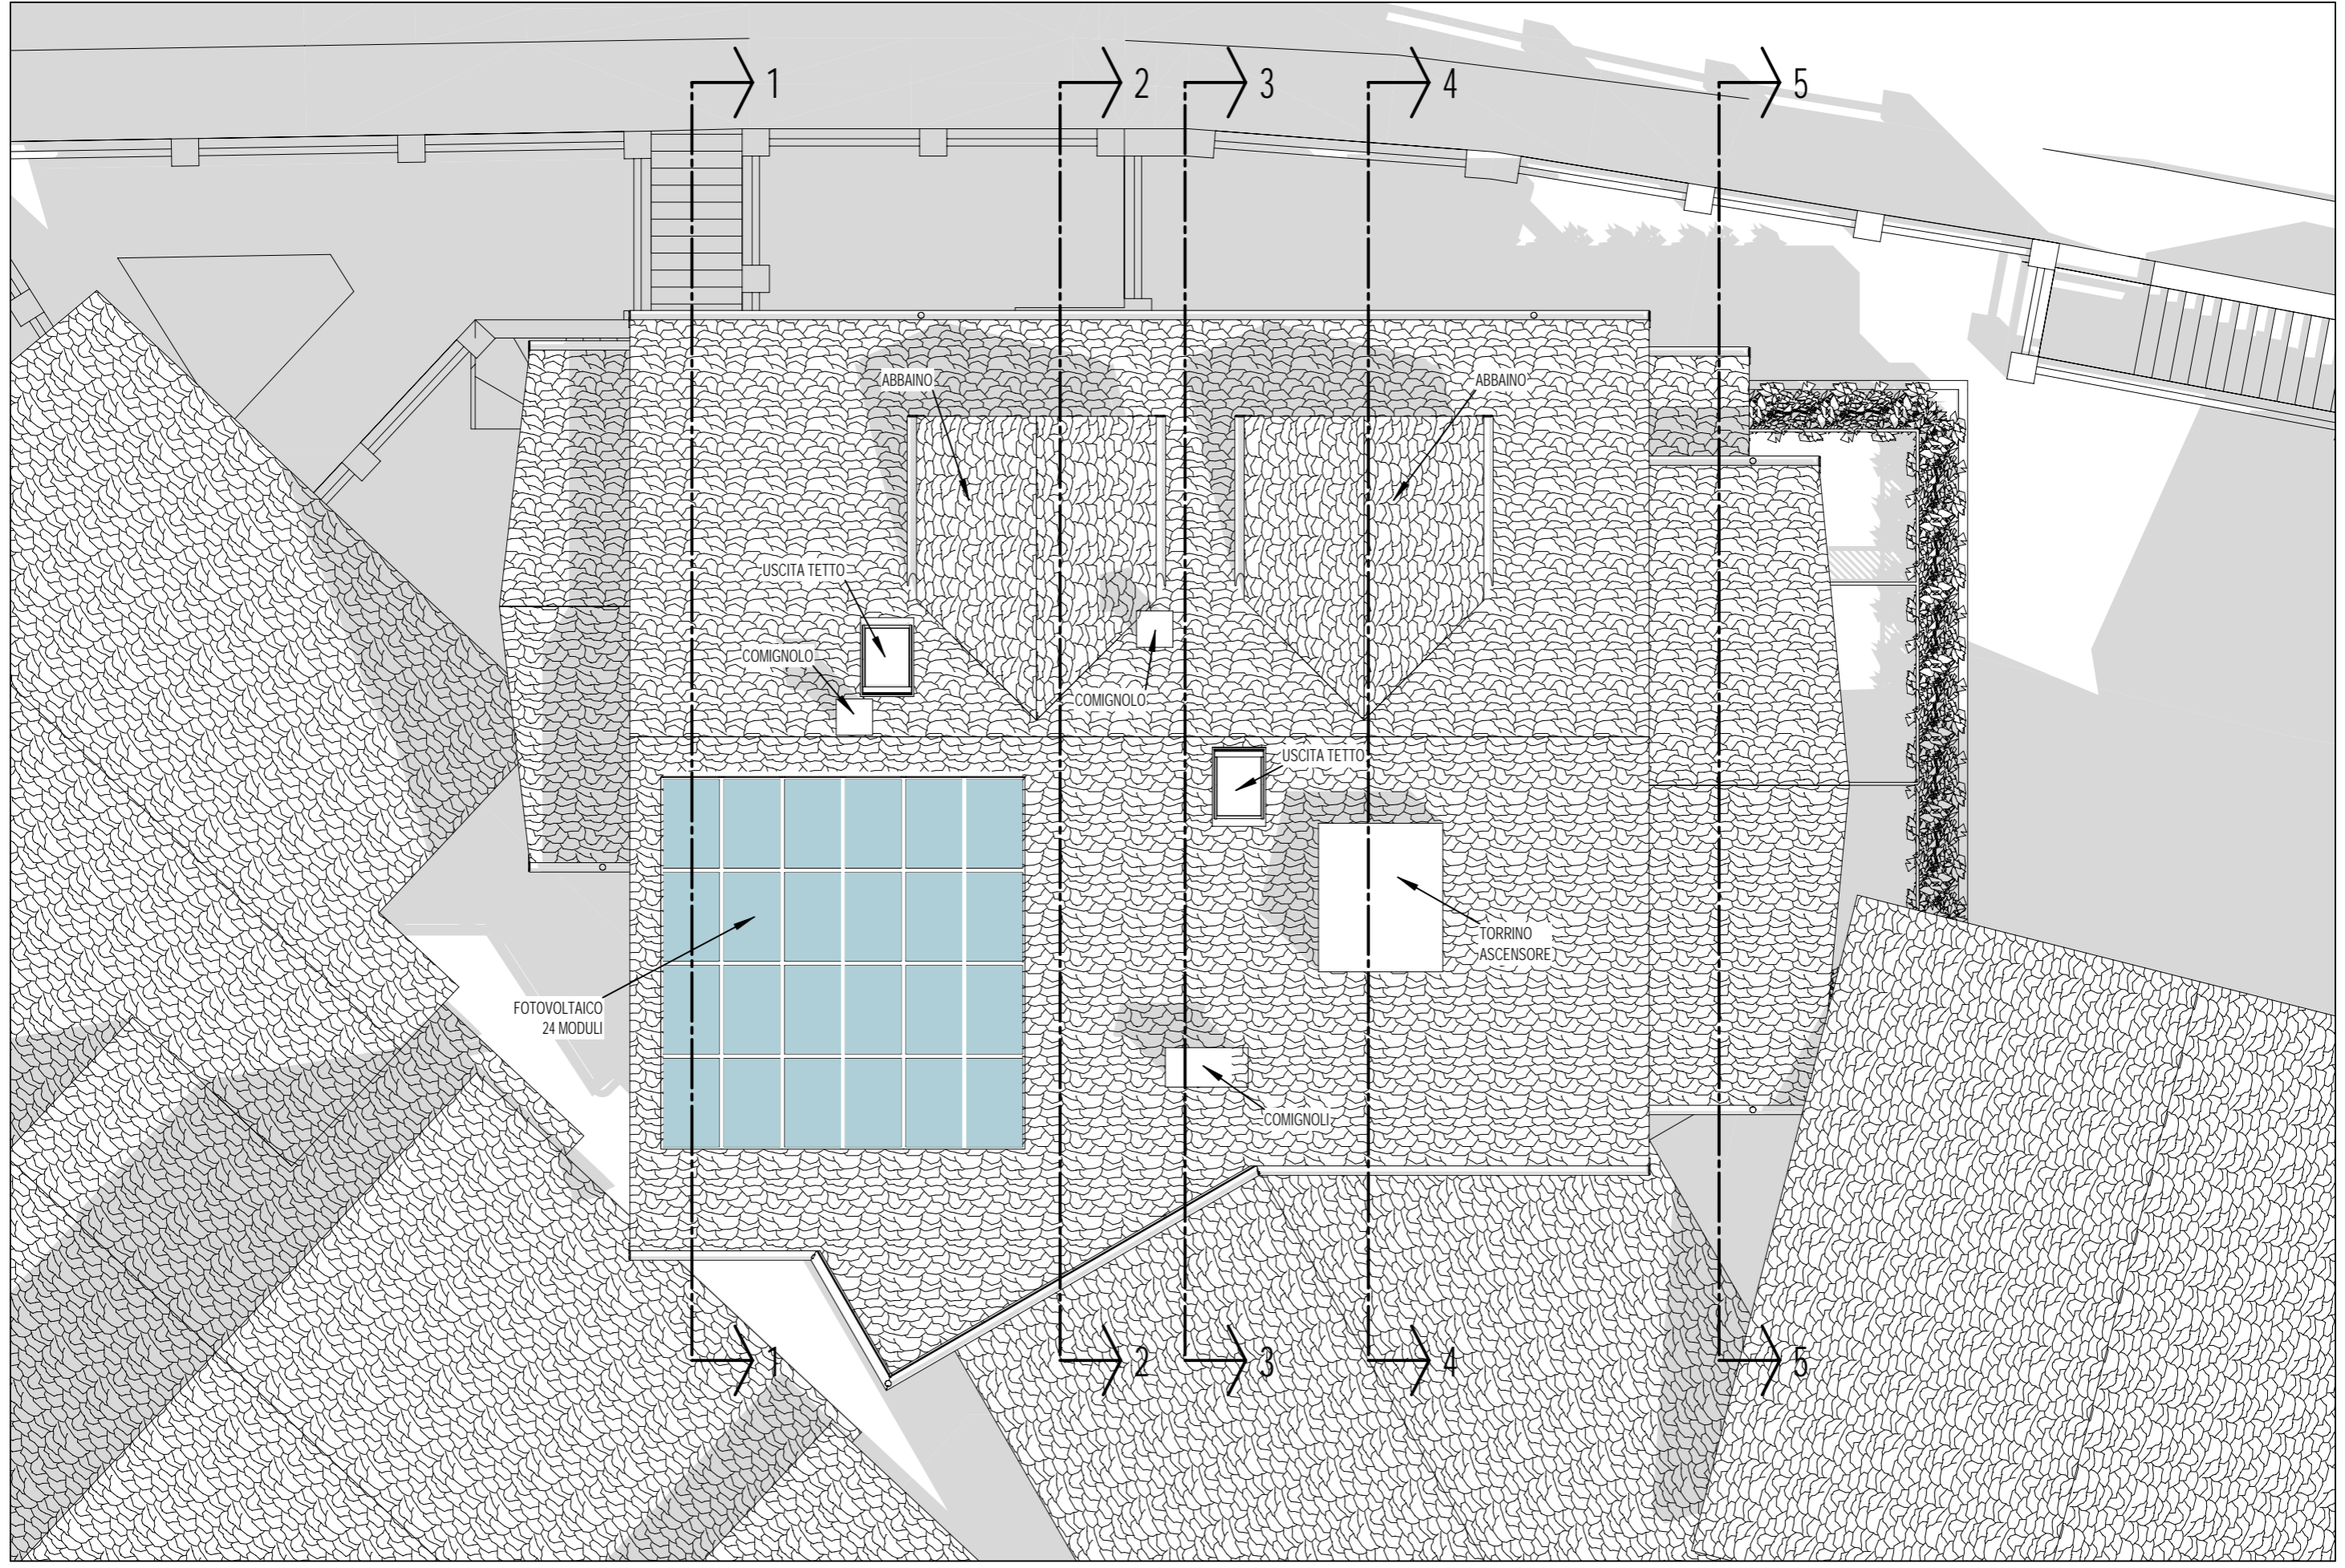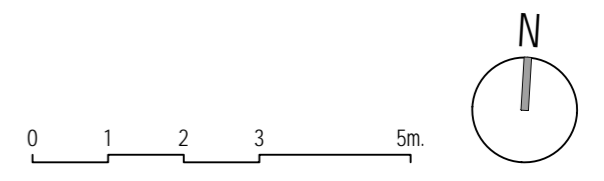




SEZIONE 1

1-1

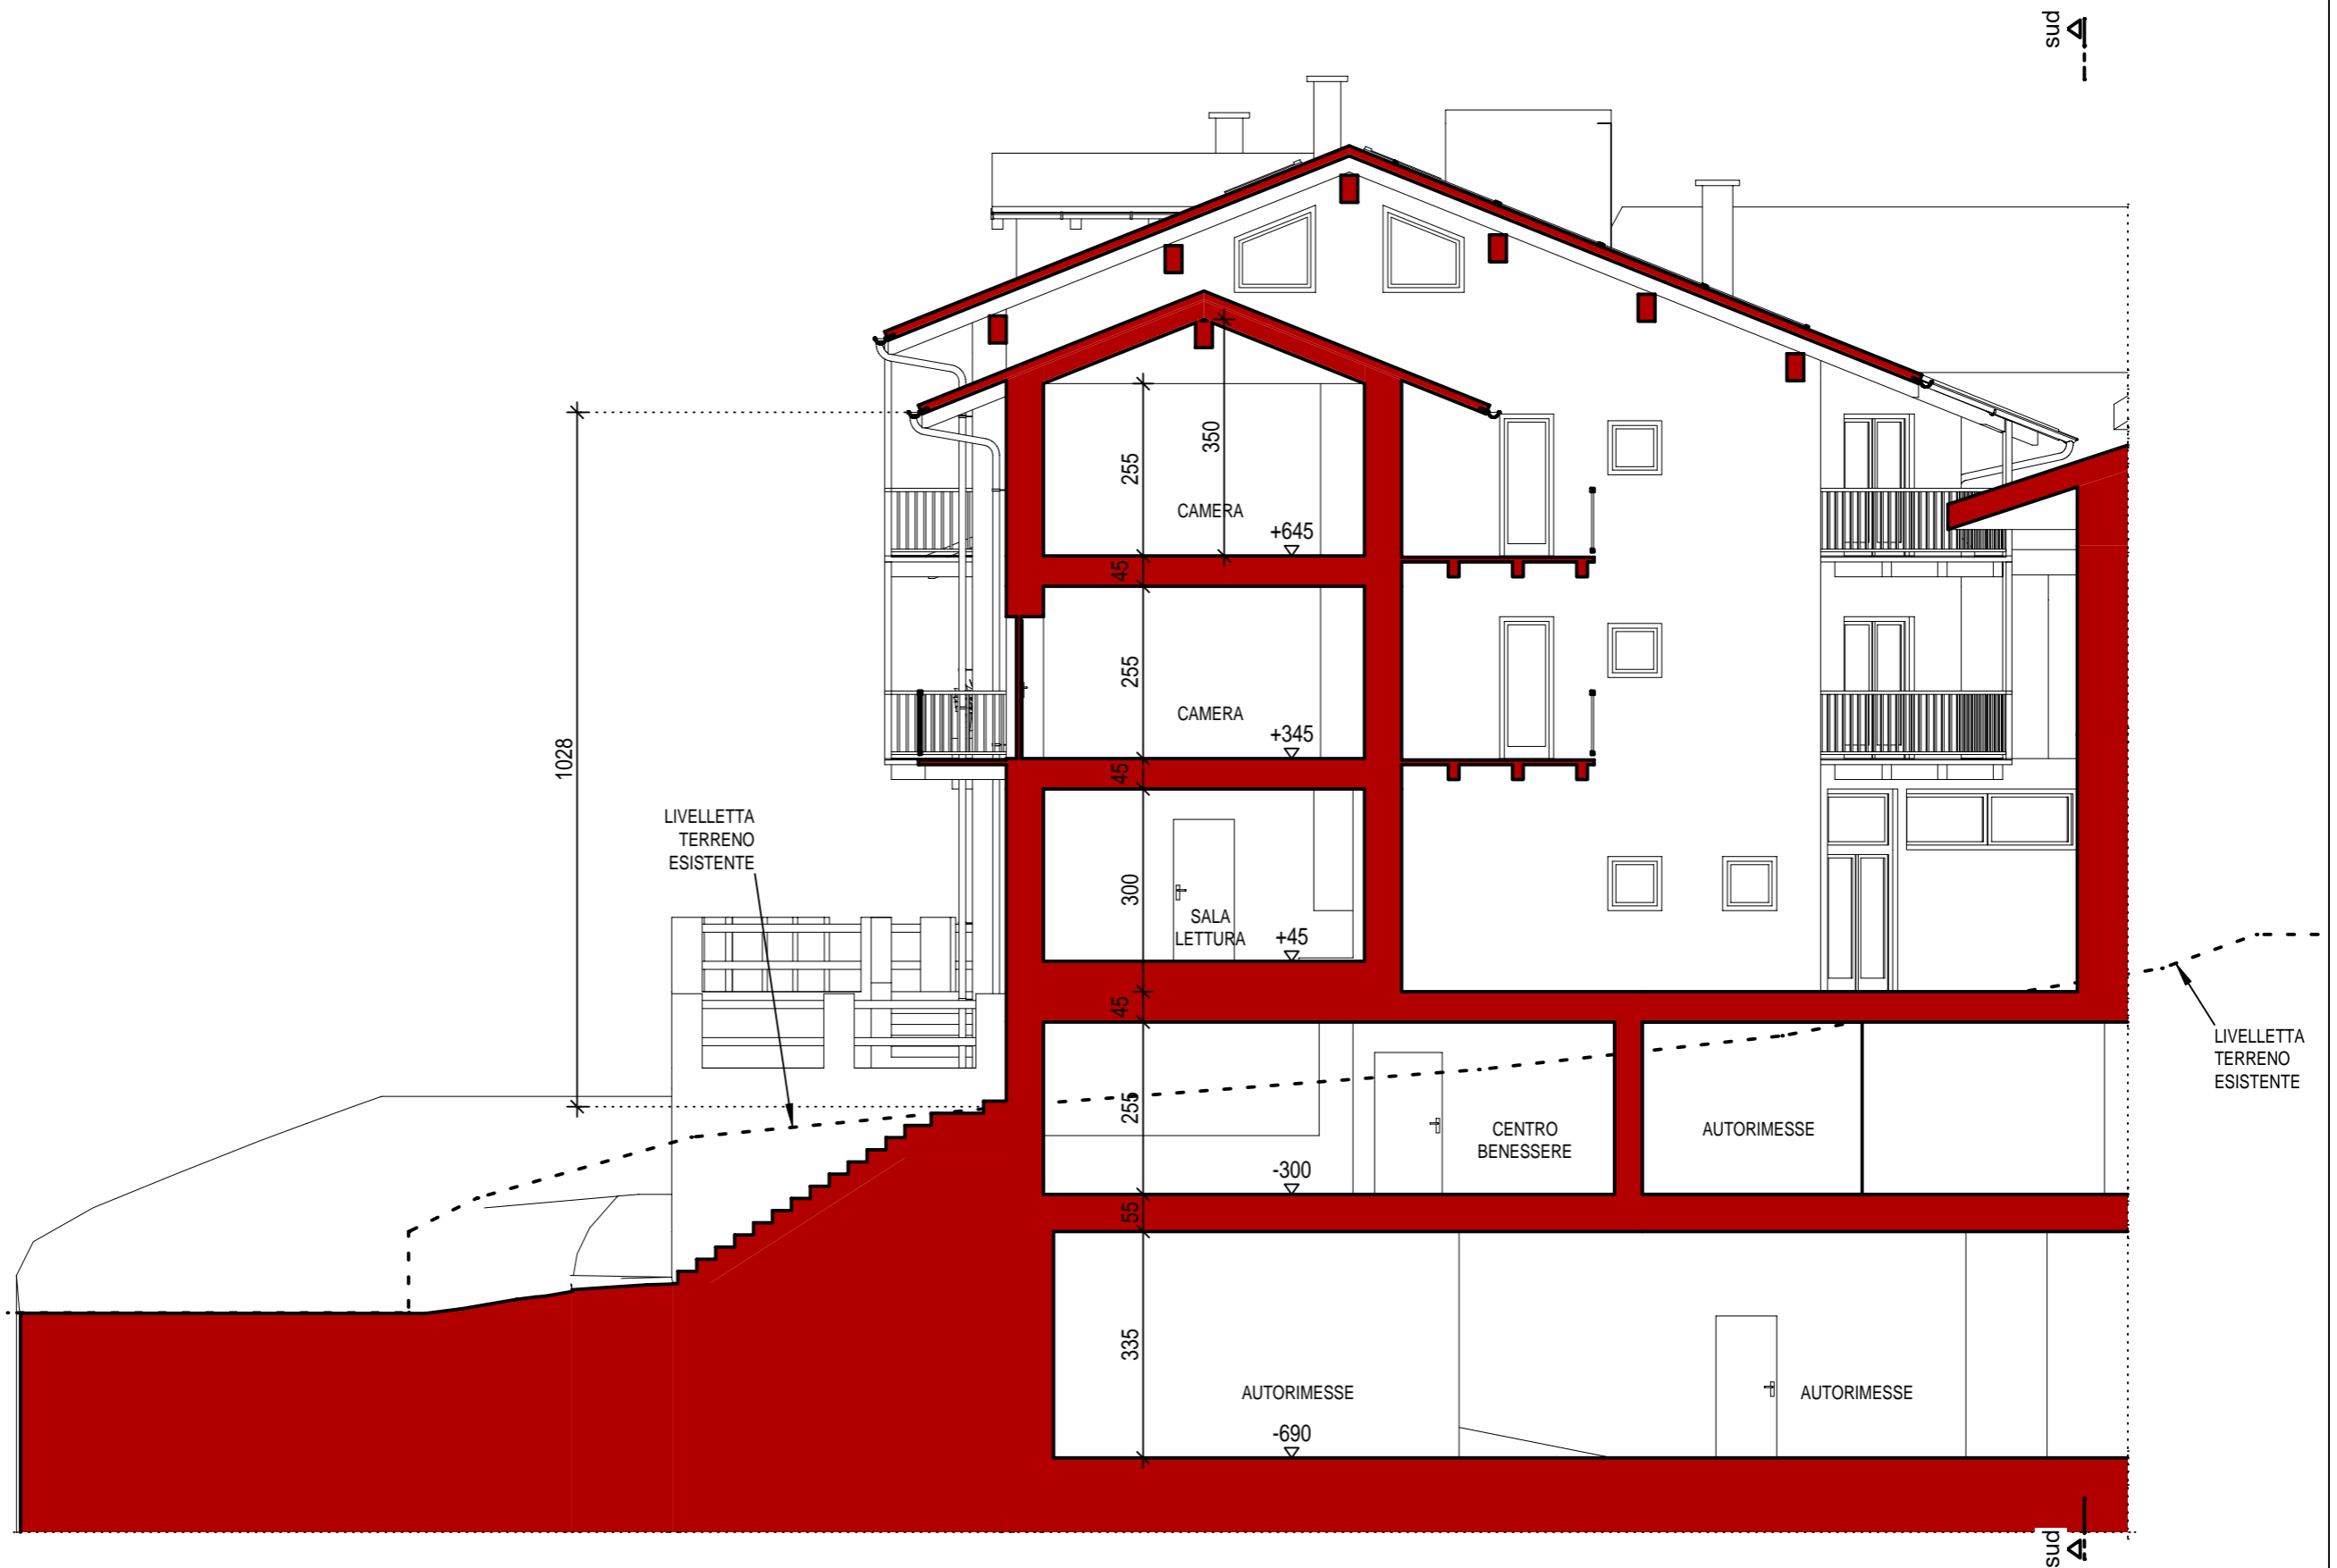


SEZIONE 2

22 - 22

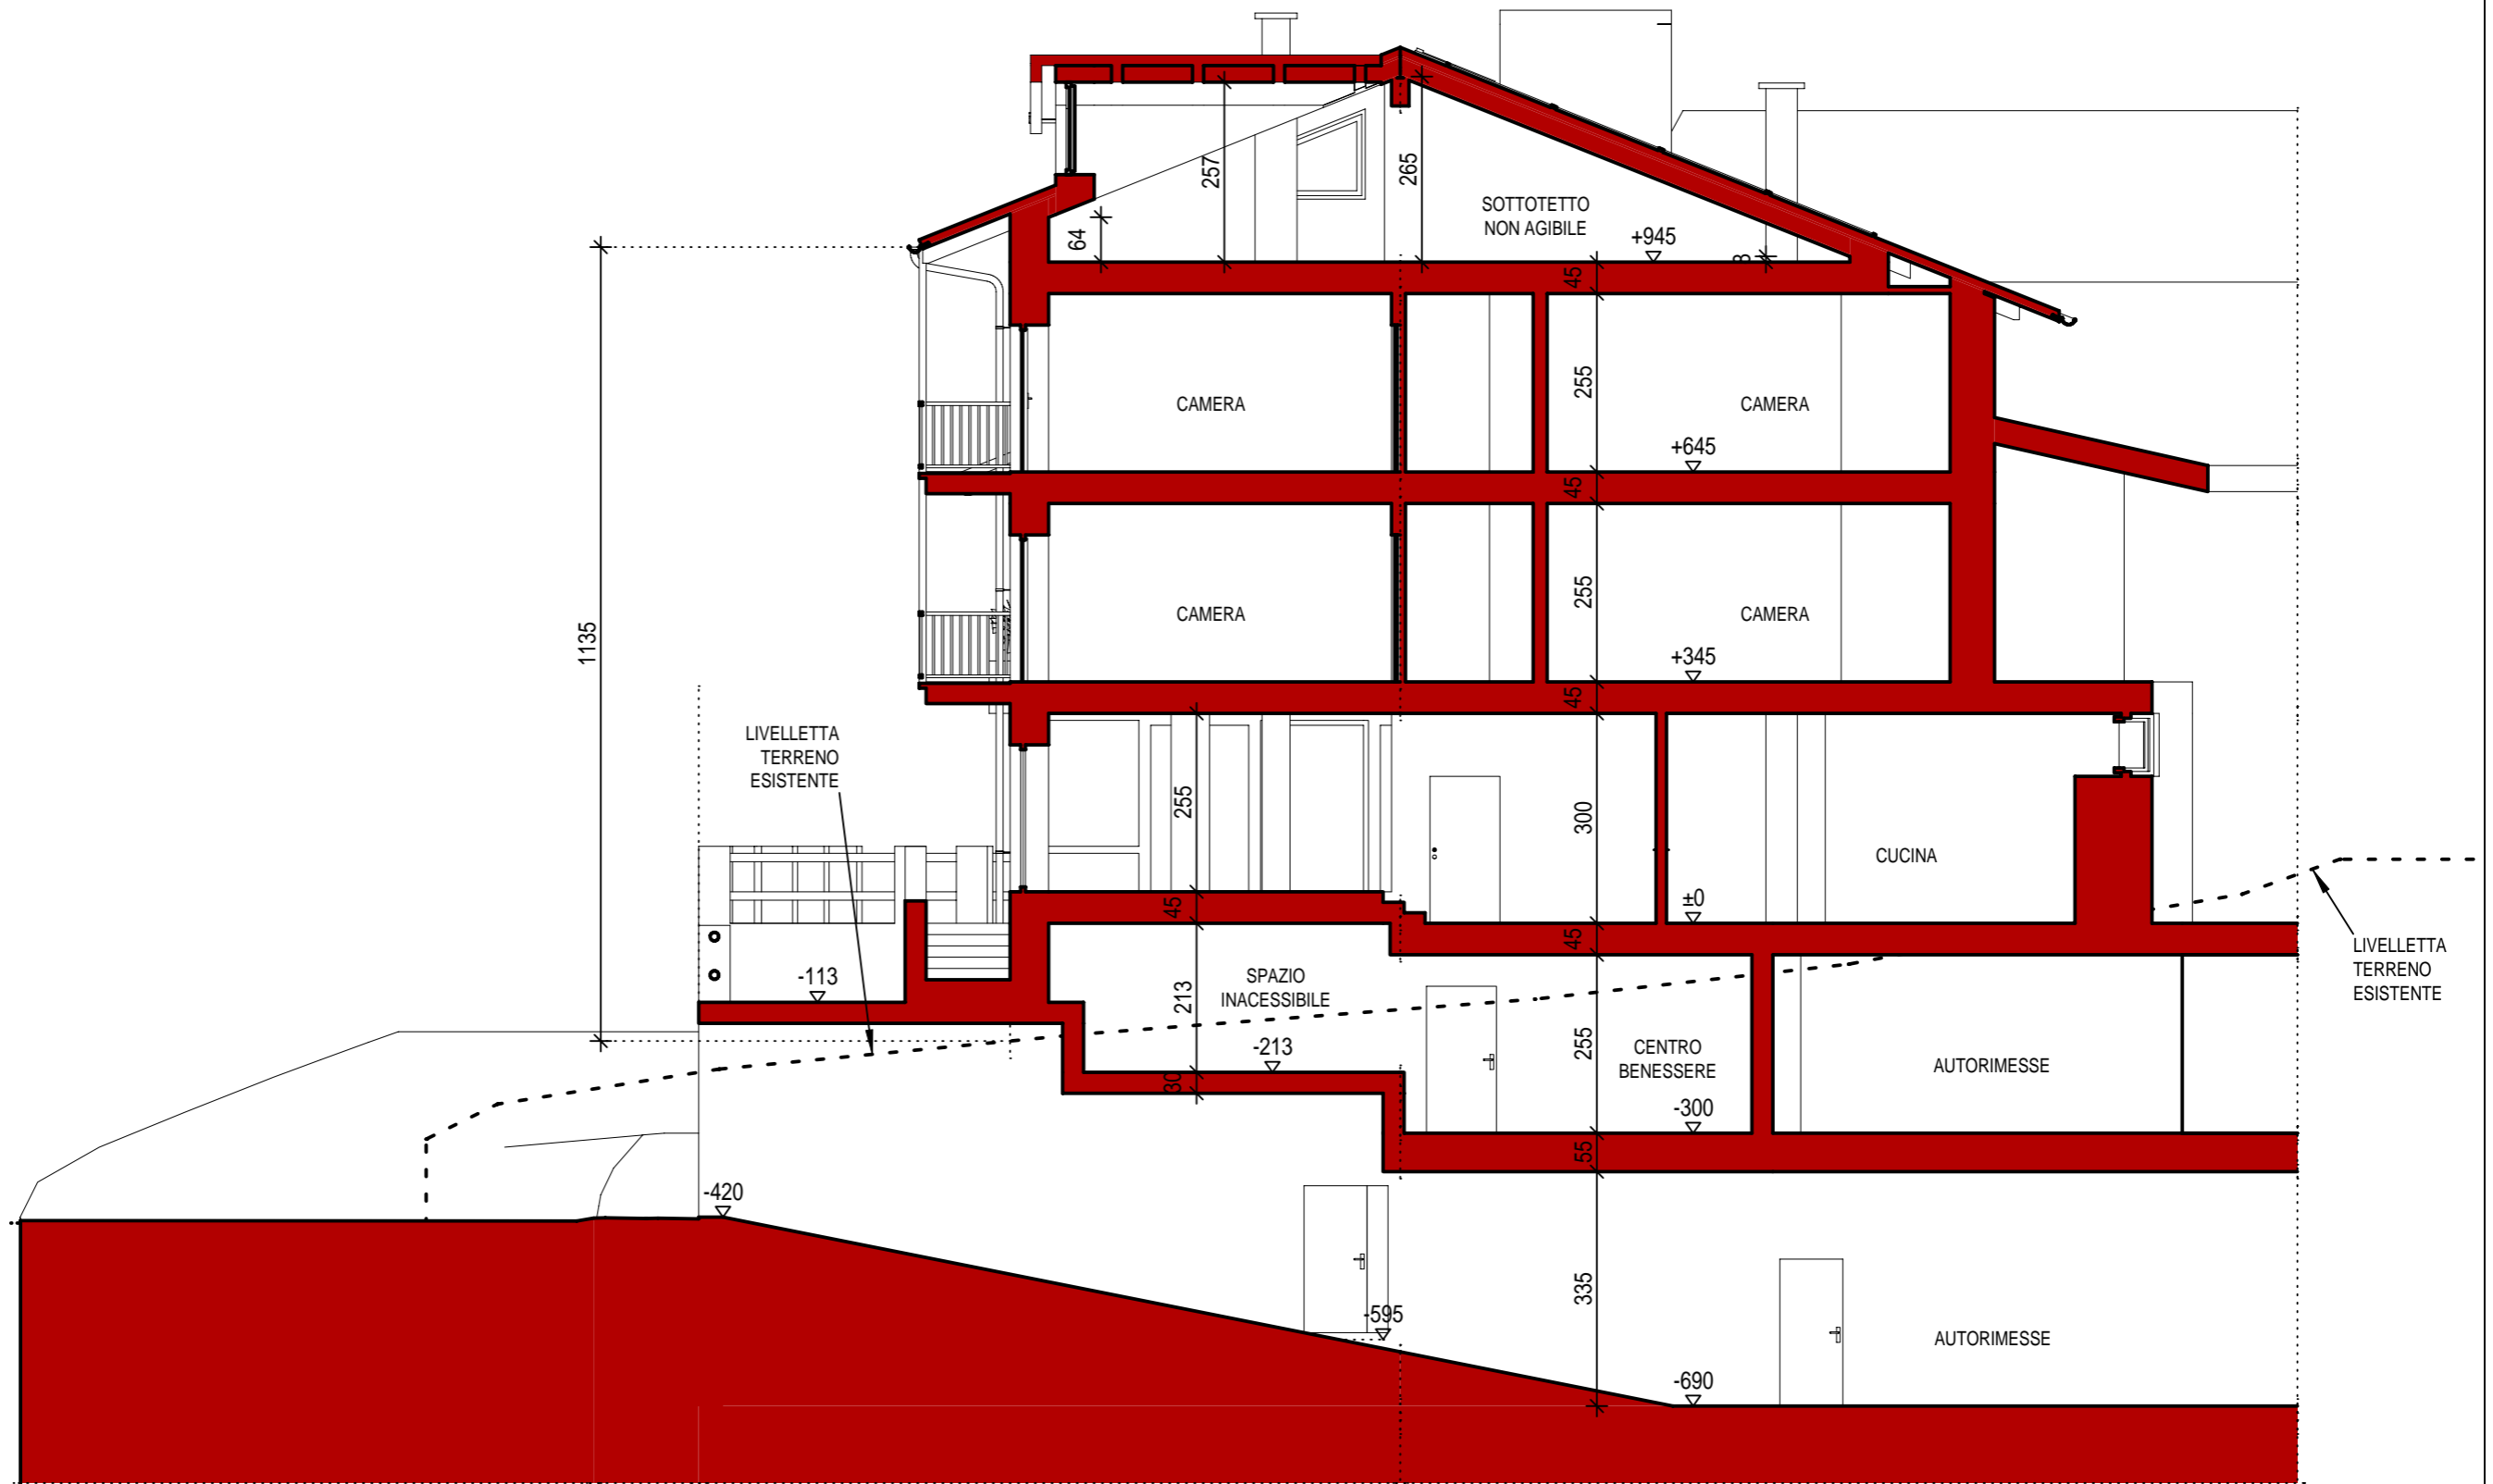


SEZIONE 3

3 - 3

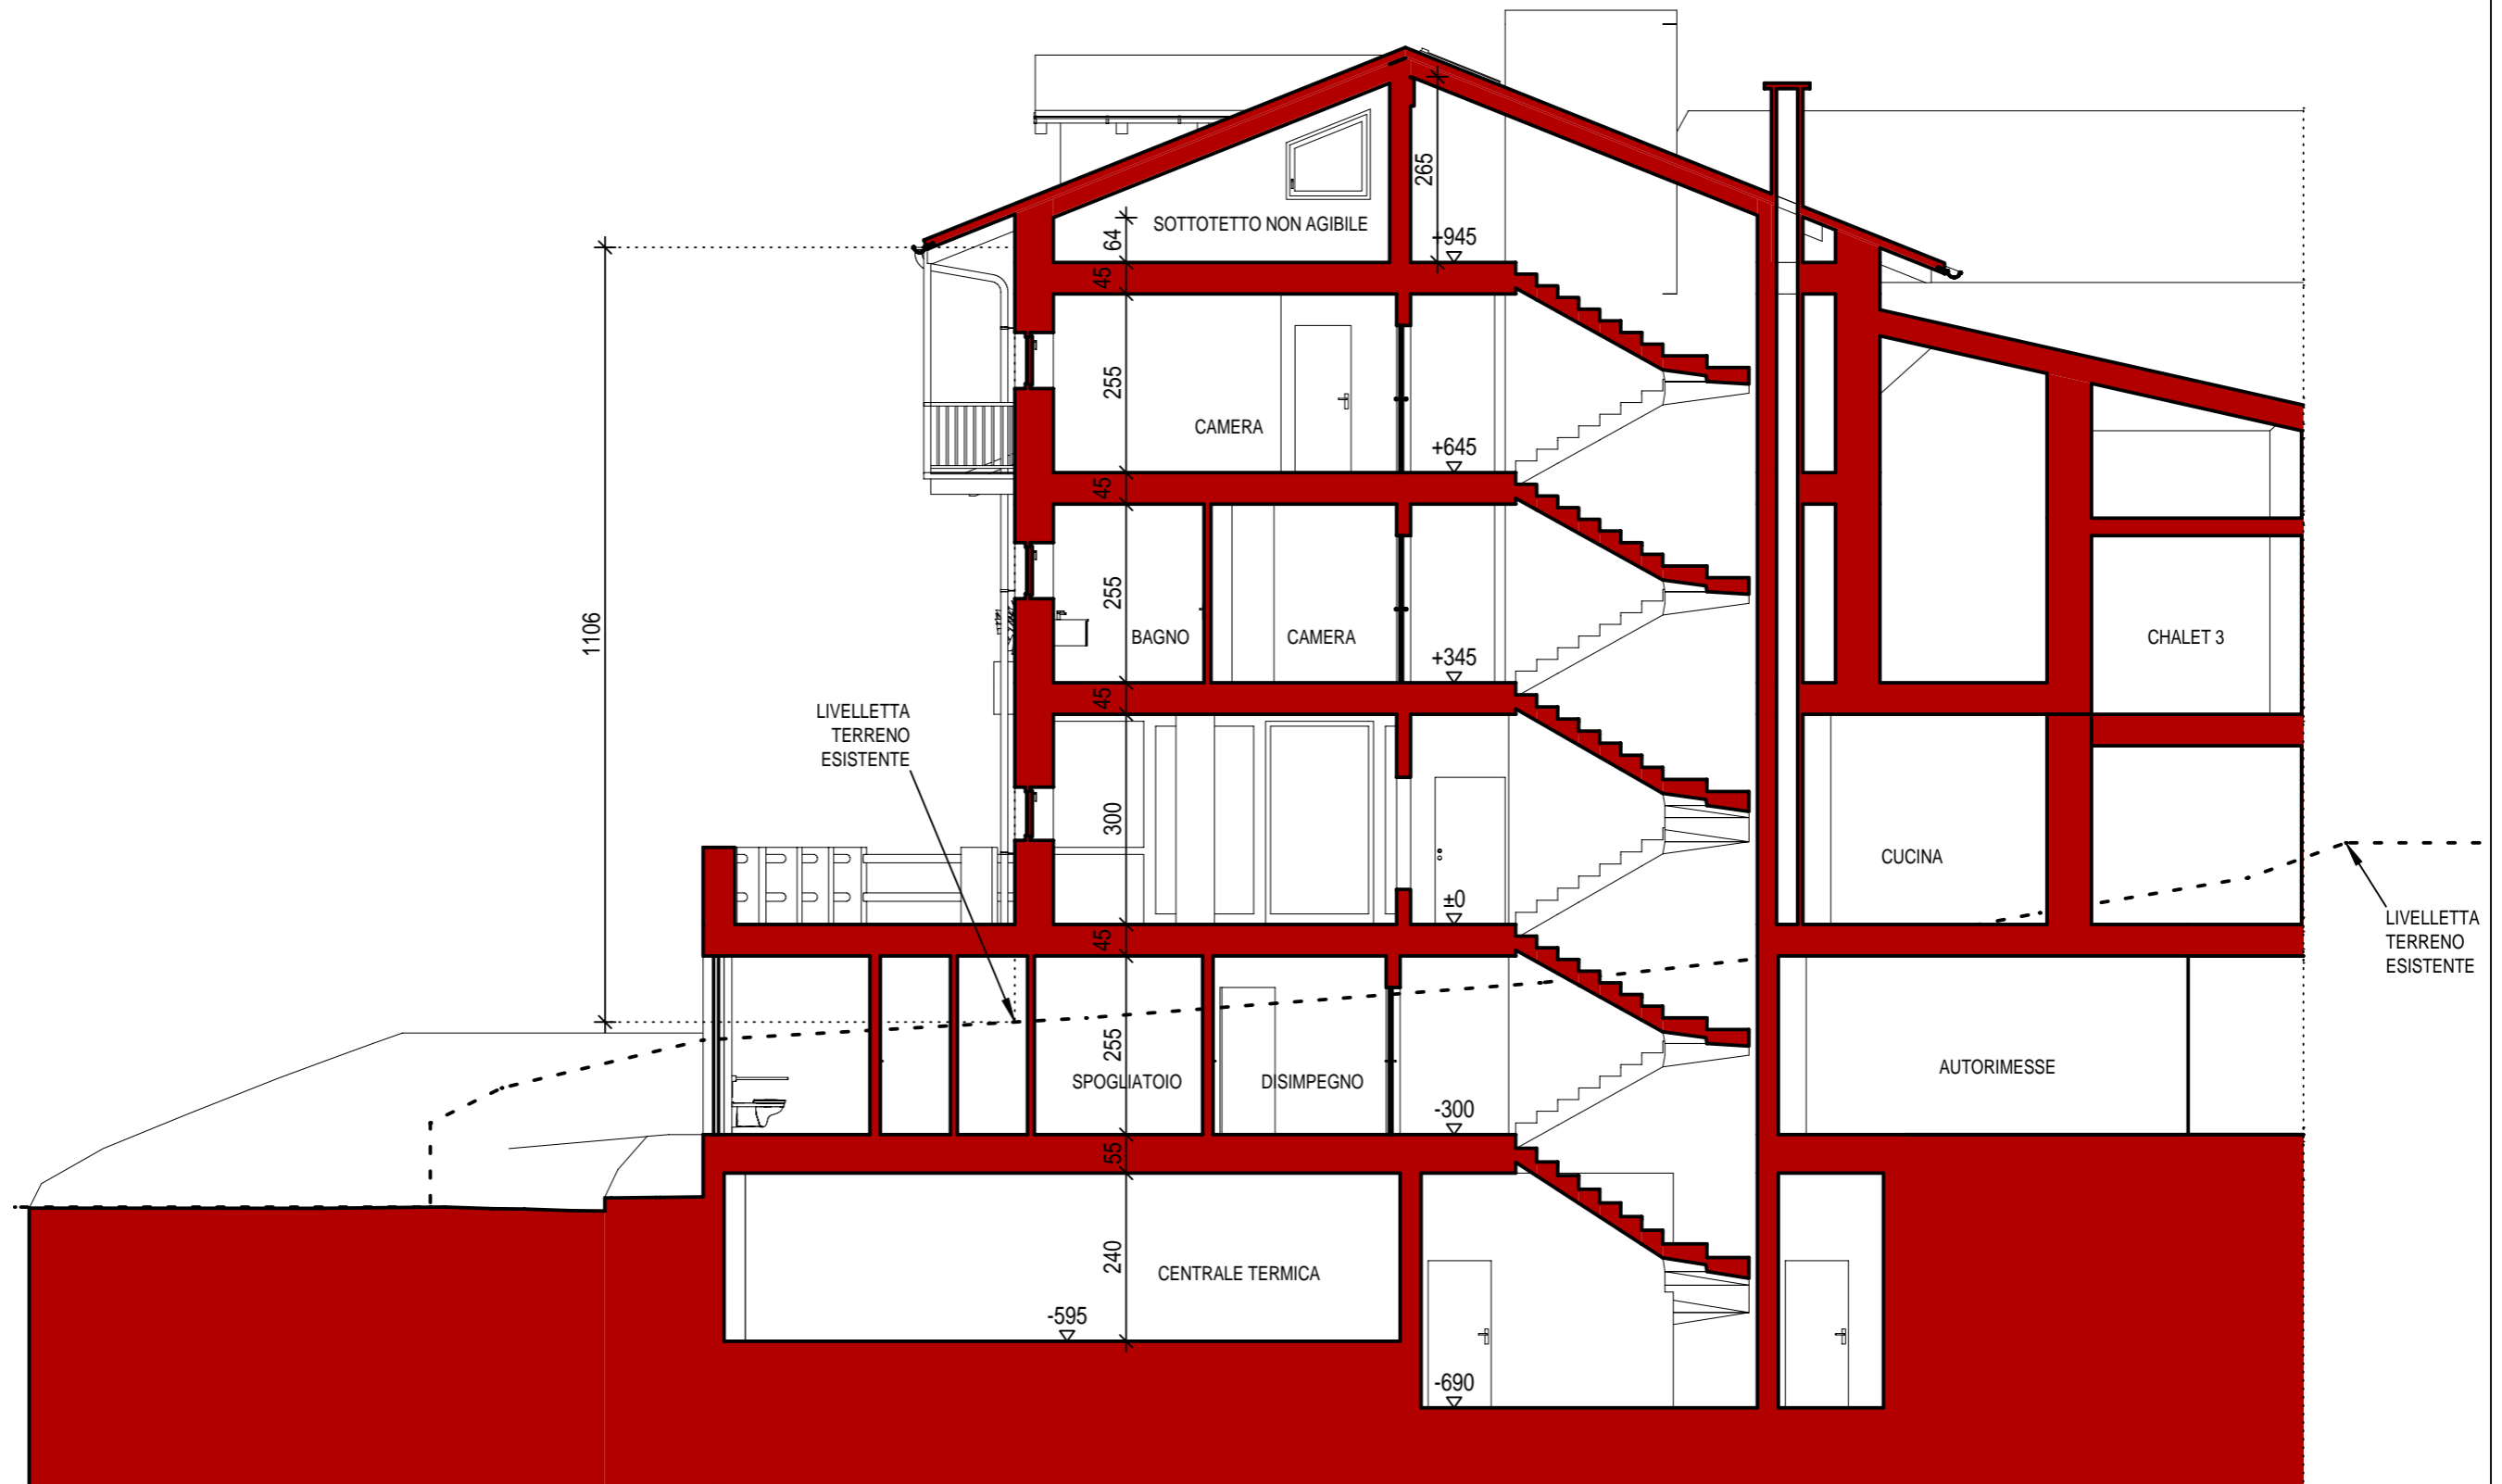


SEZIONE 4

4 - 4

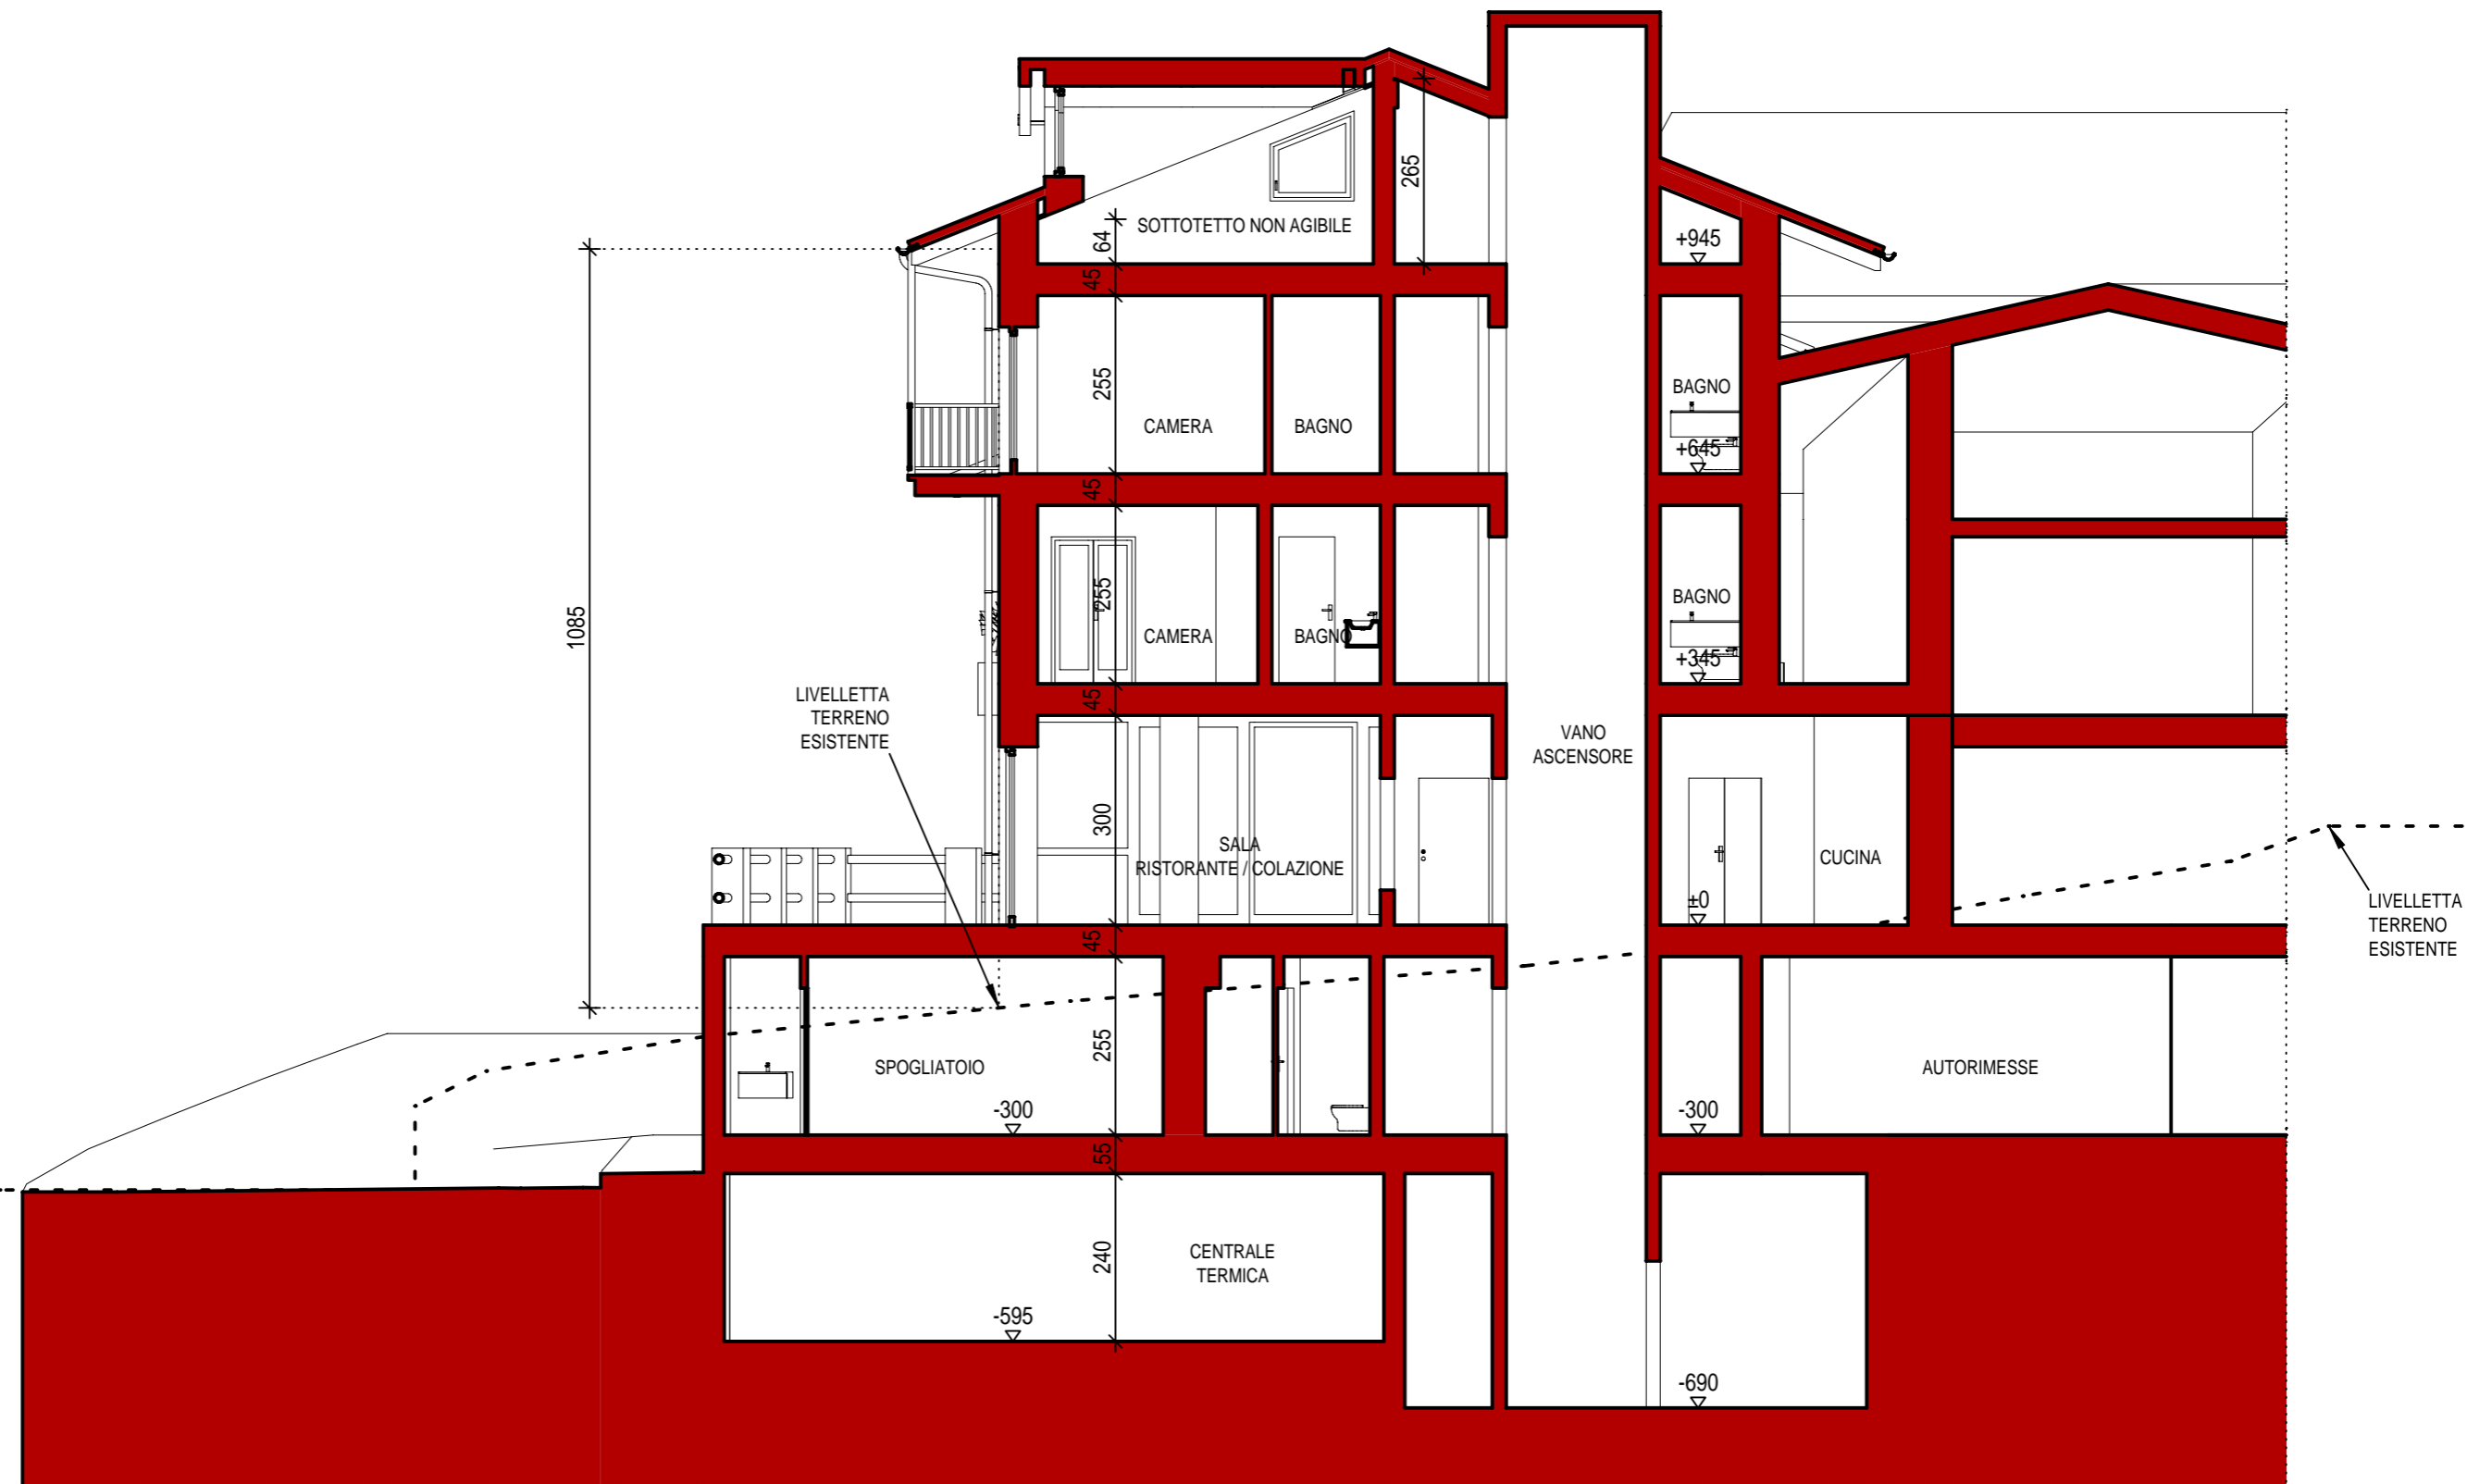

SEZIONE 5

5-5

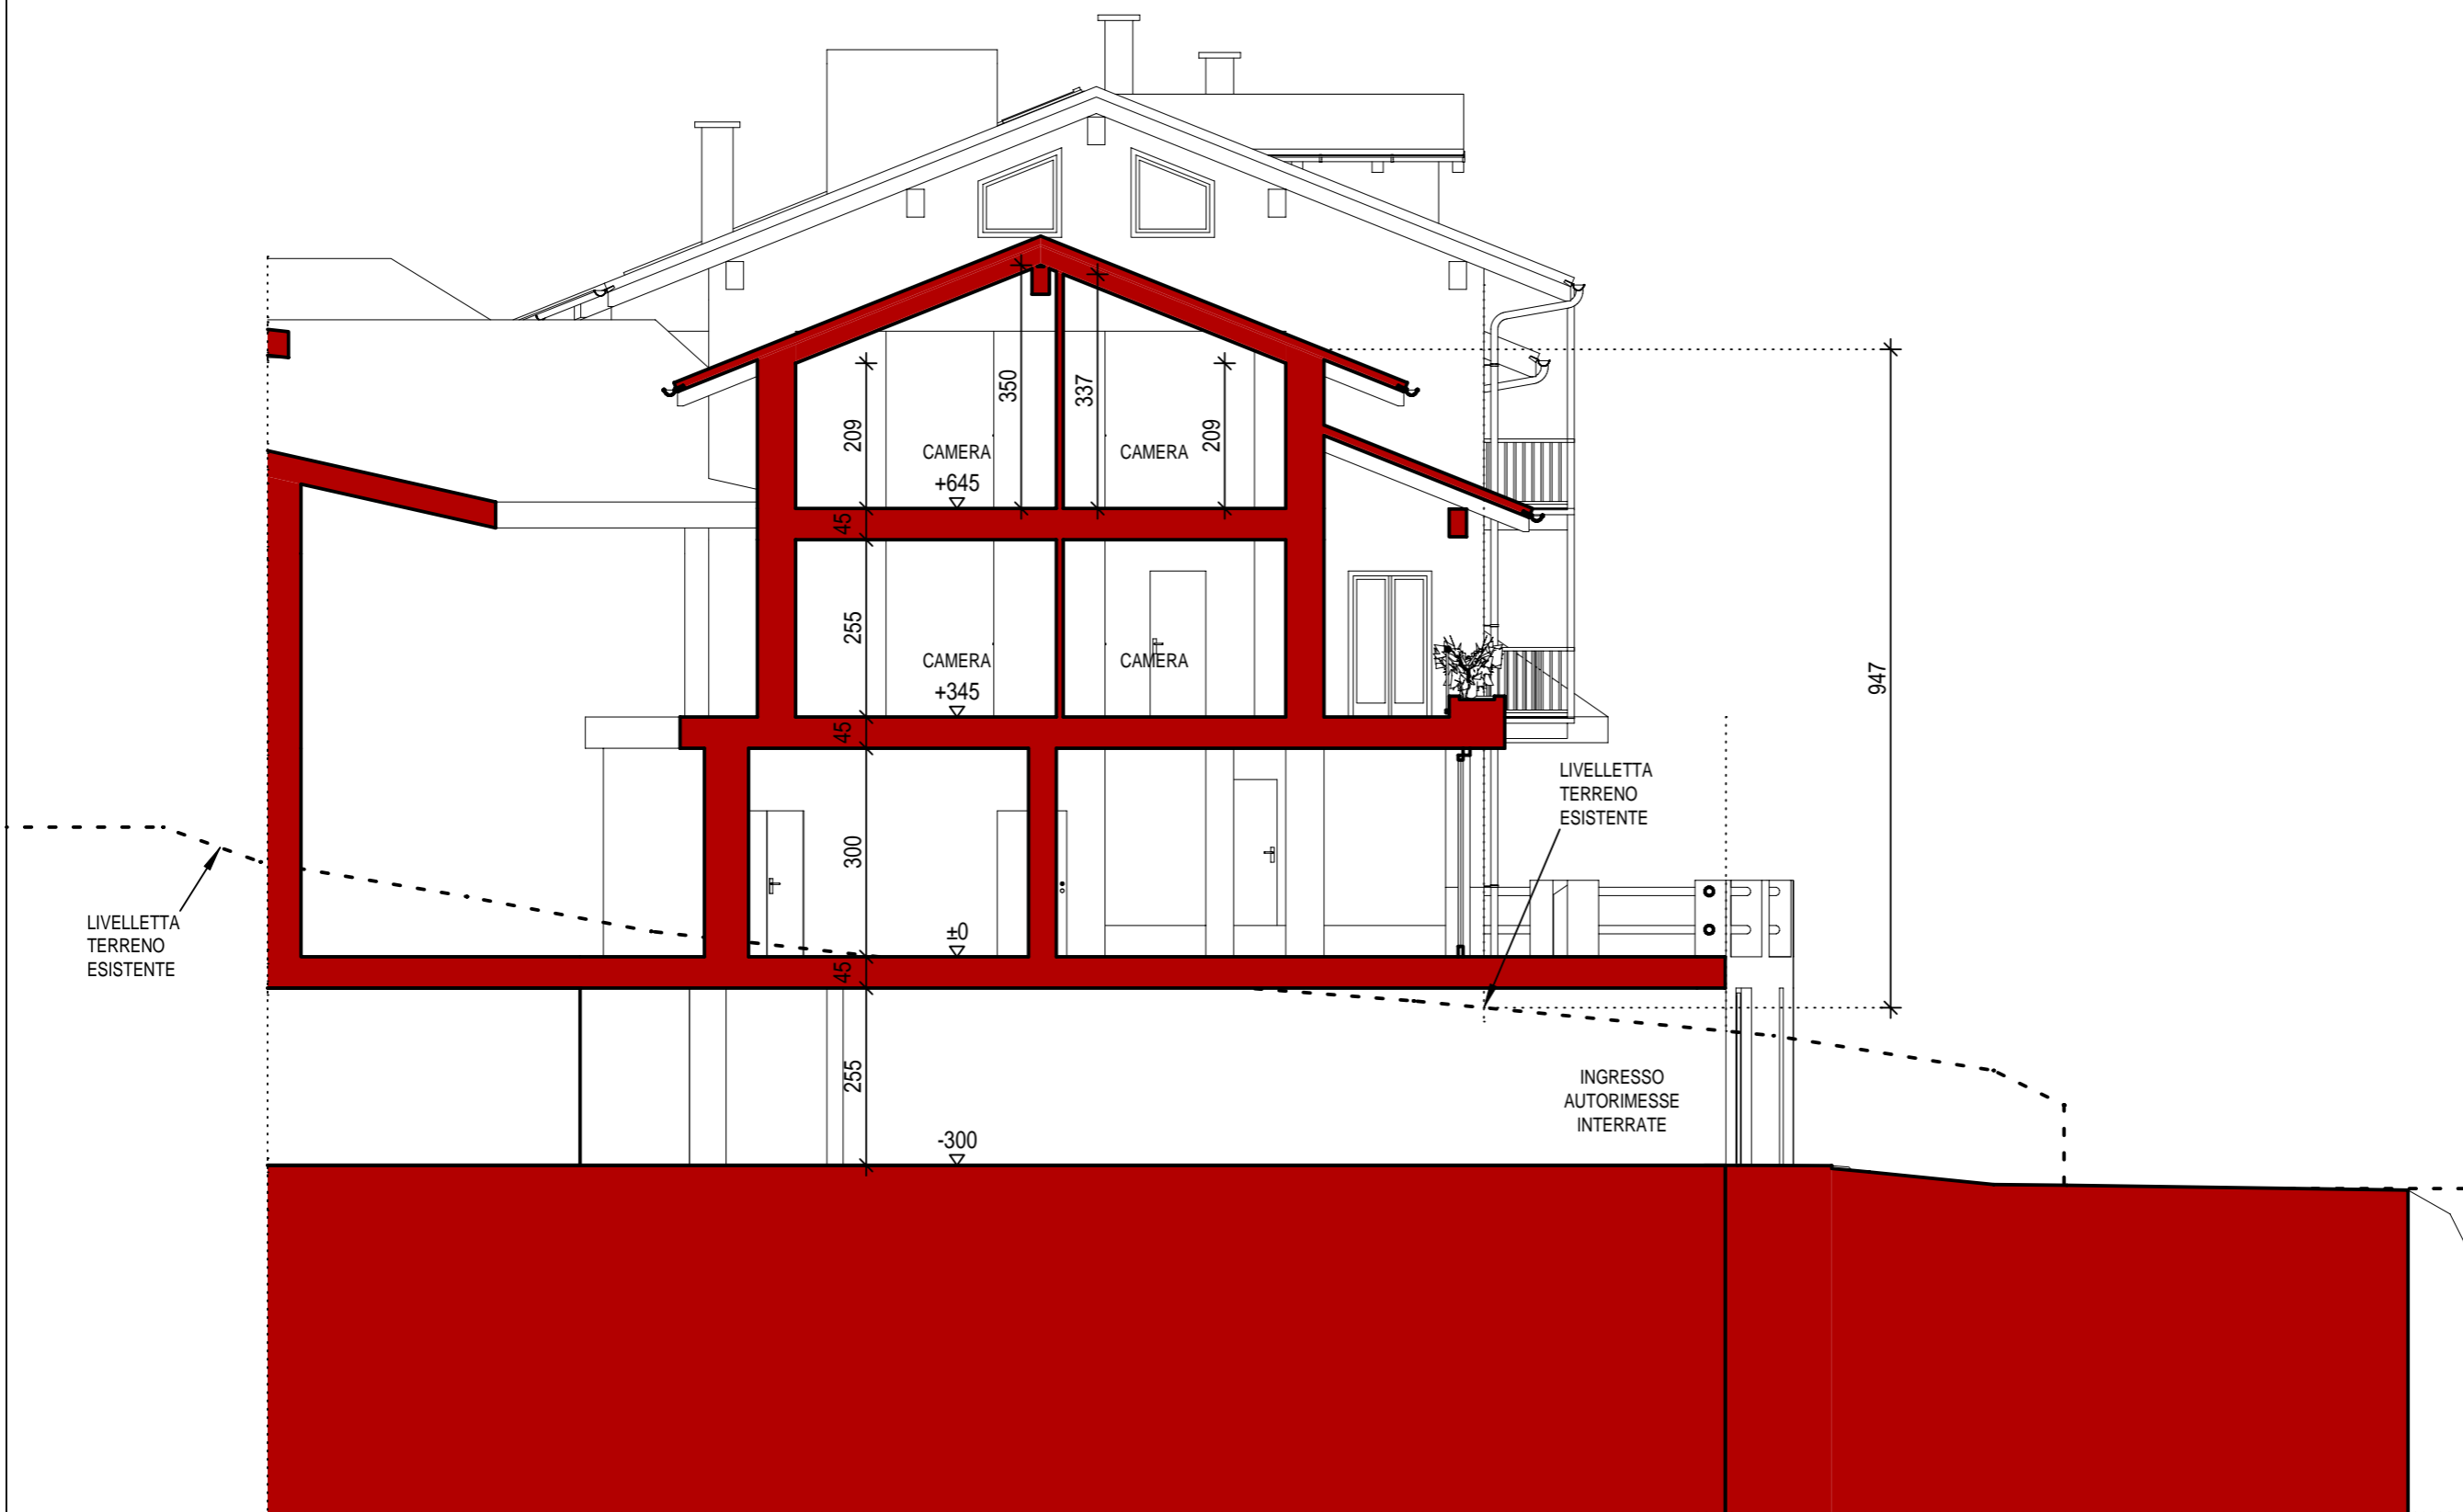

6-6




PROSPETTO NORD

nord - nord



PROSPETTO SUD


sud - sud

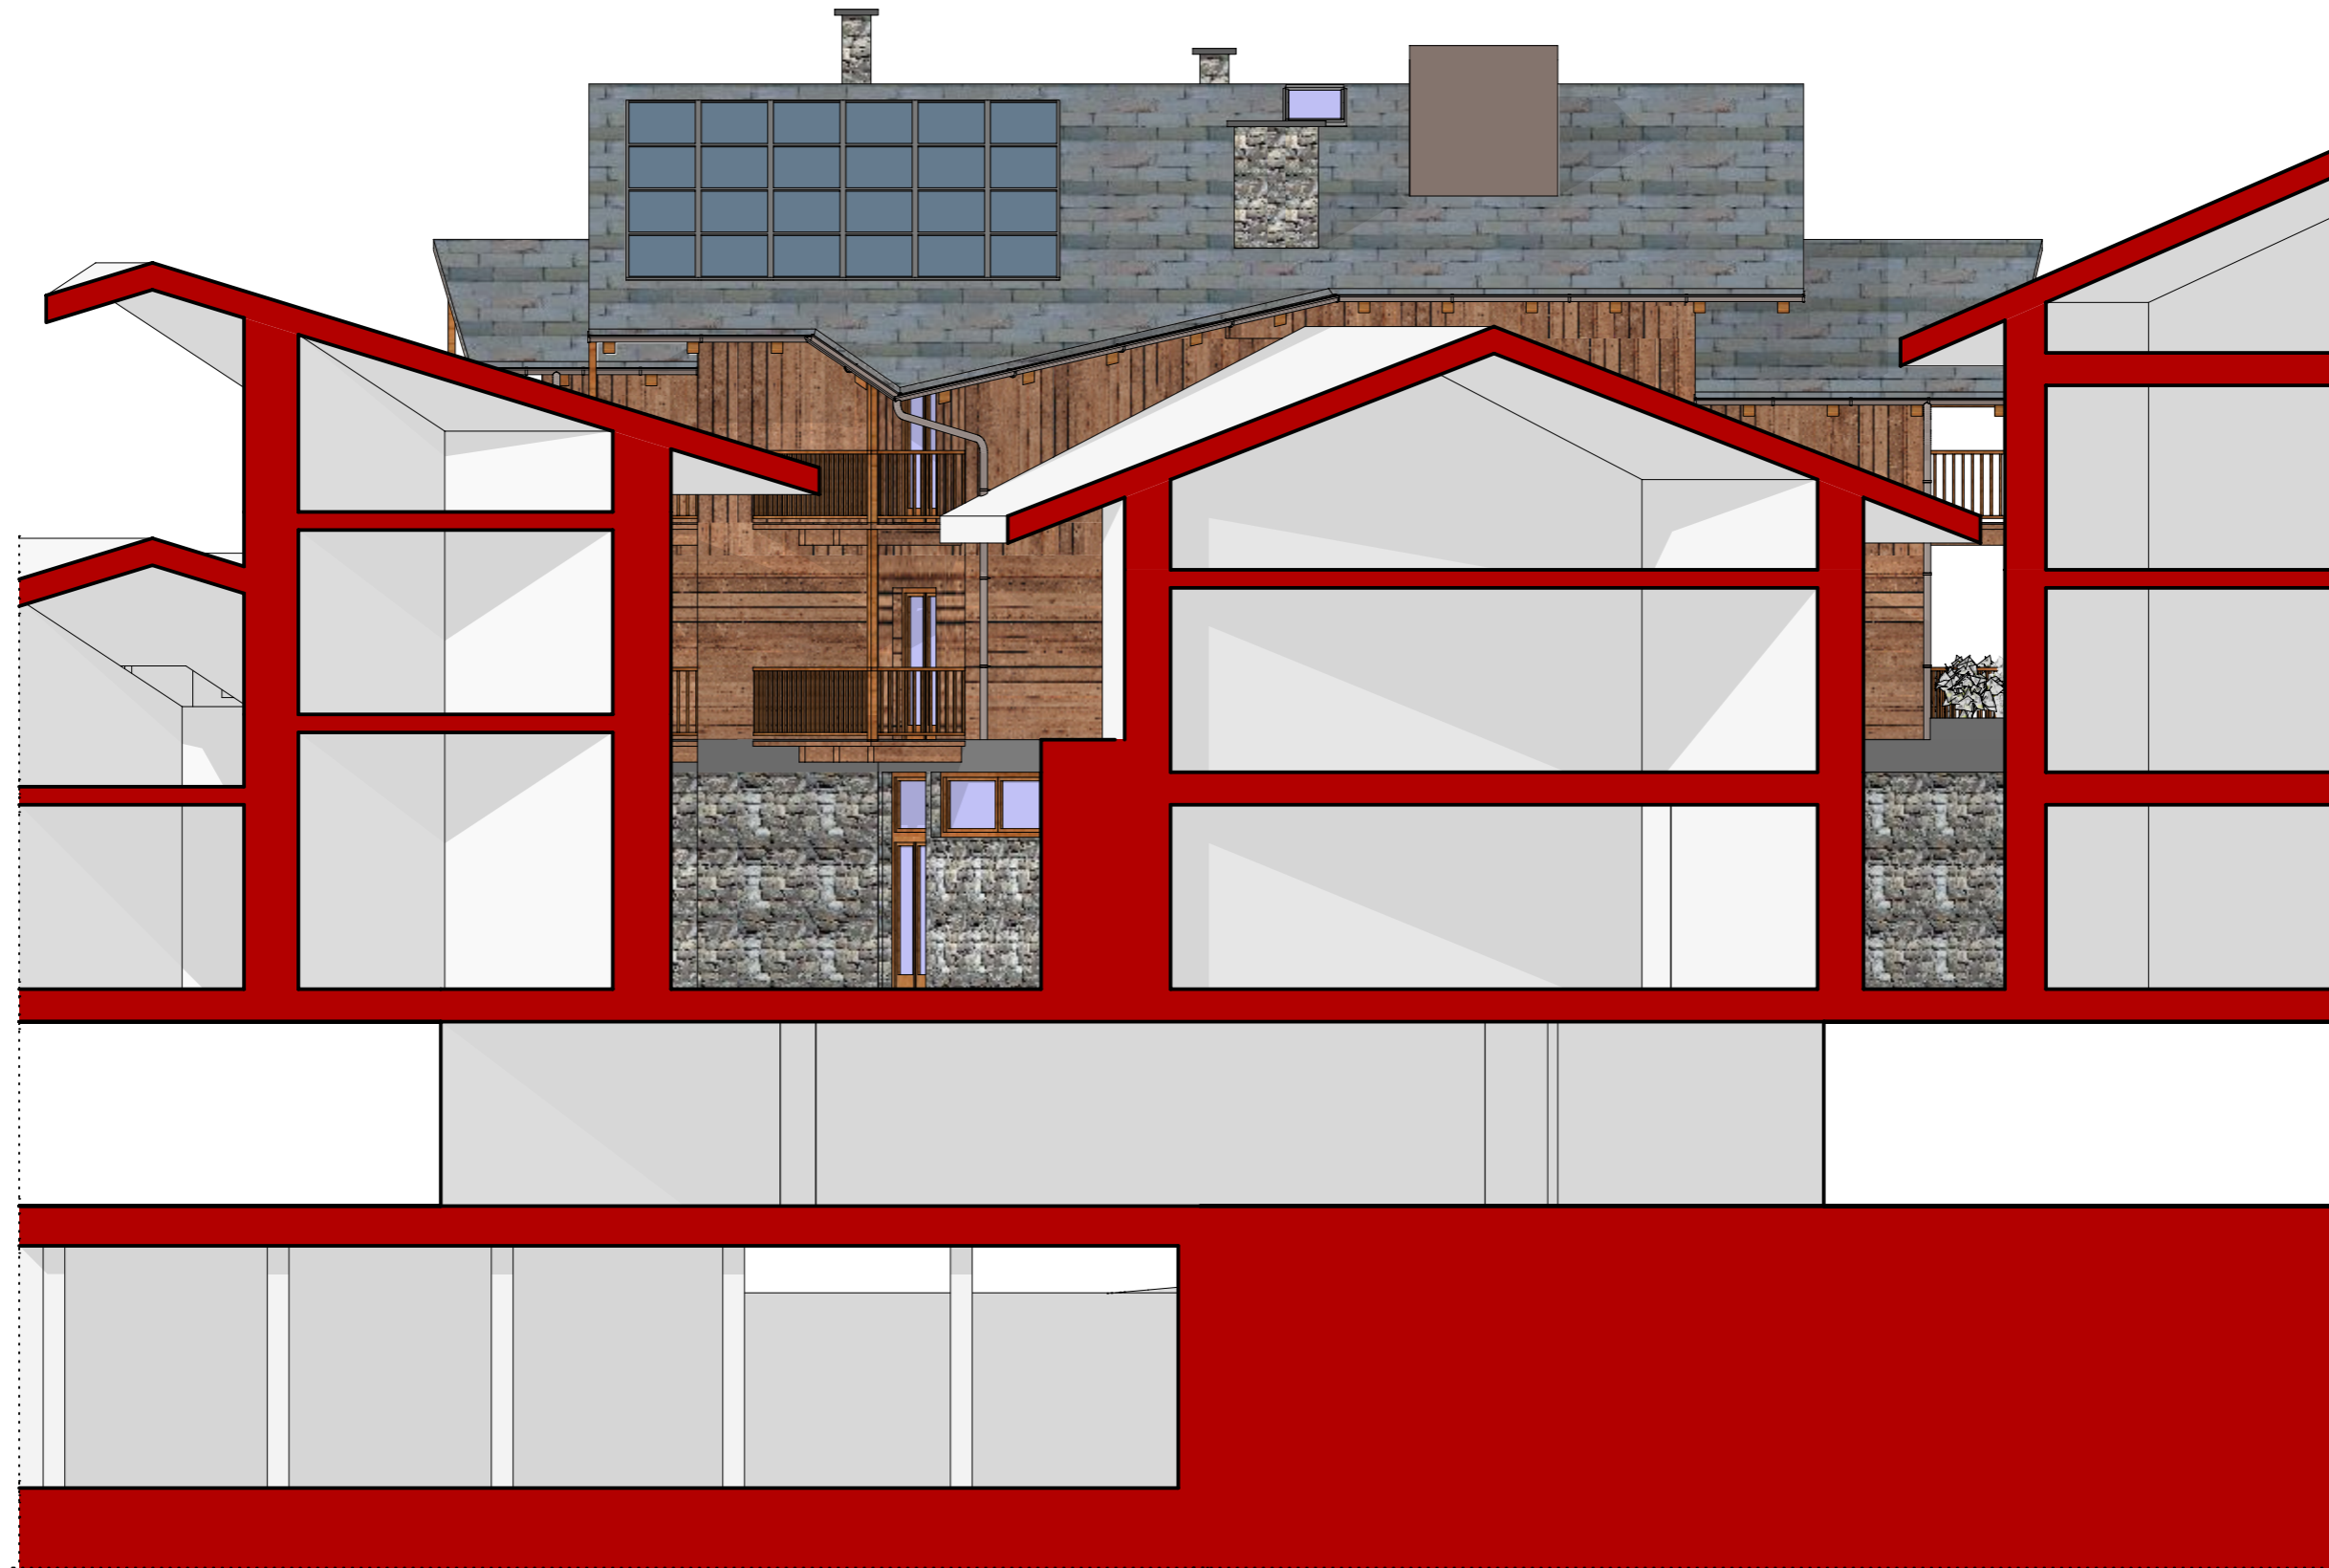




PROSPETTO OVEST

ovest - ovest

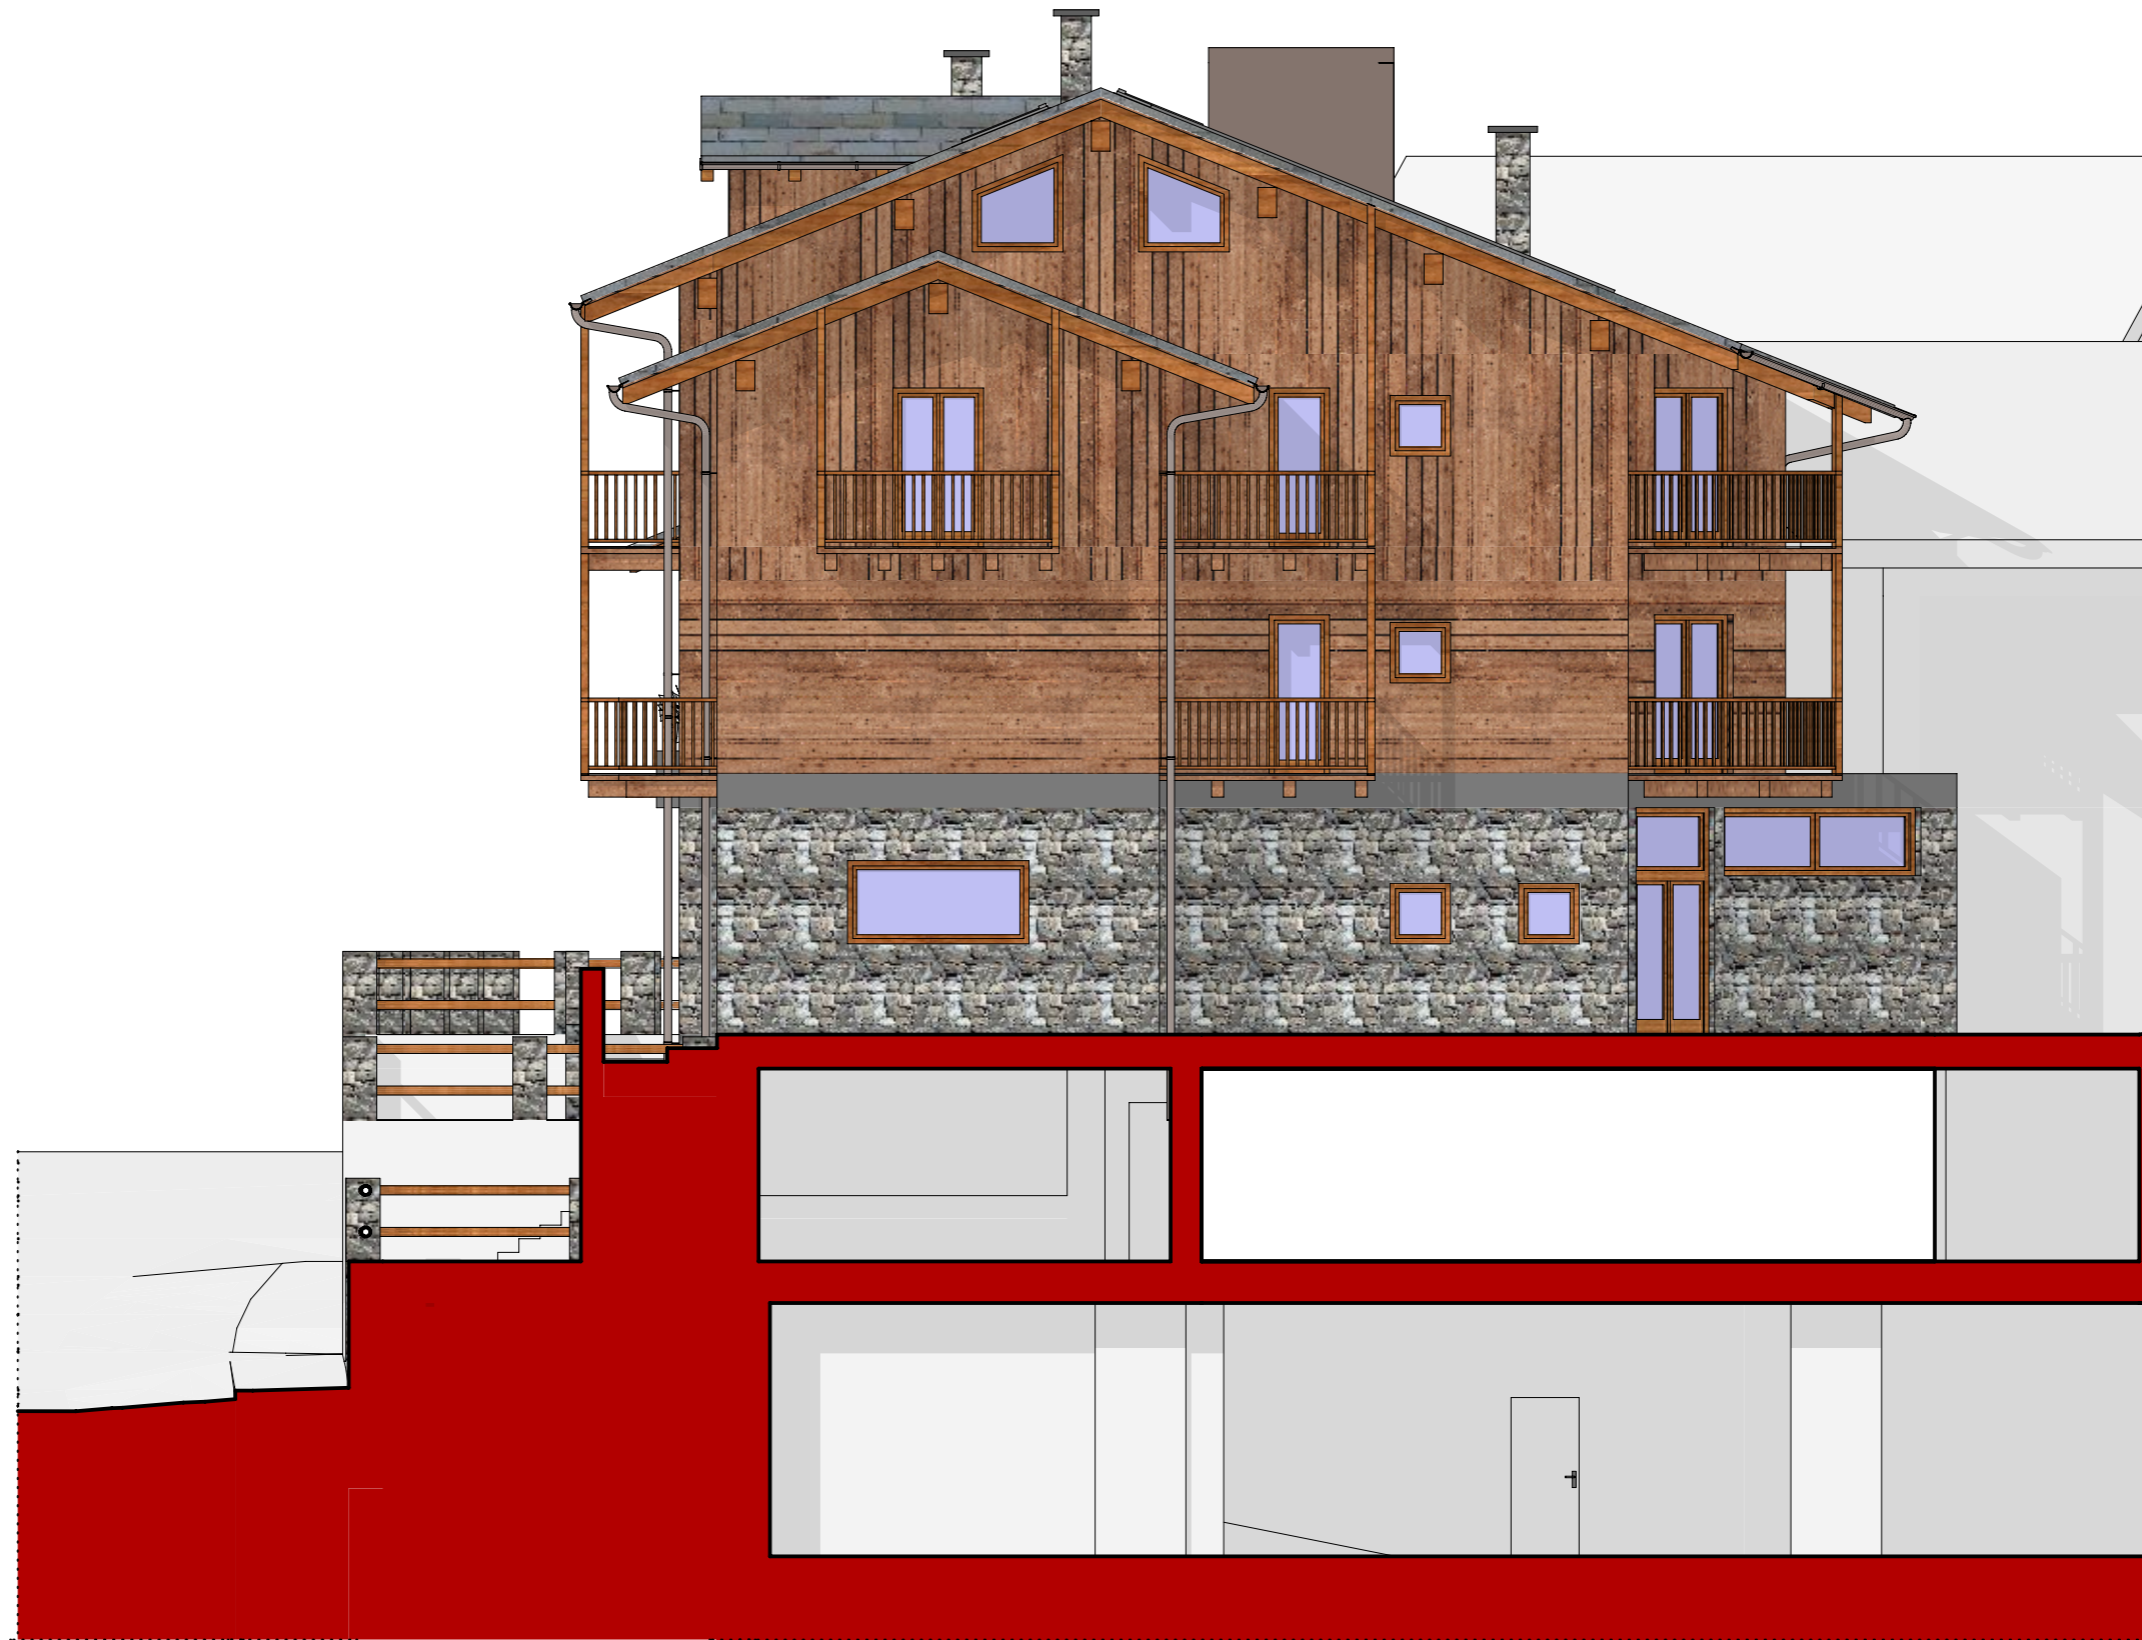


PROSPETTO EST

est - est

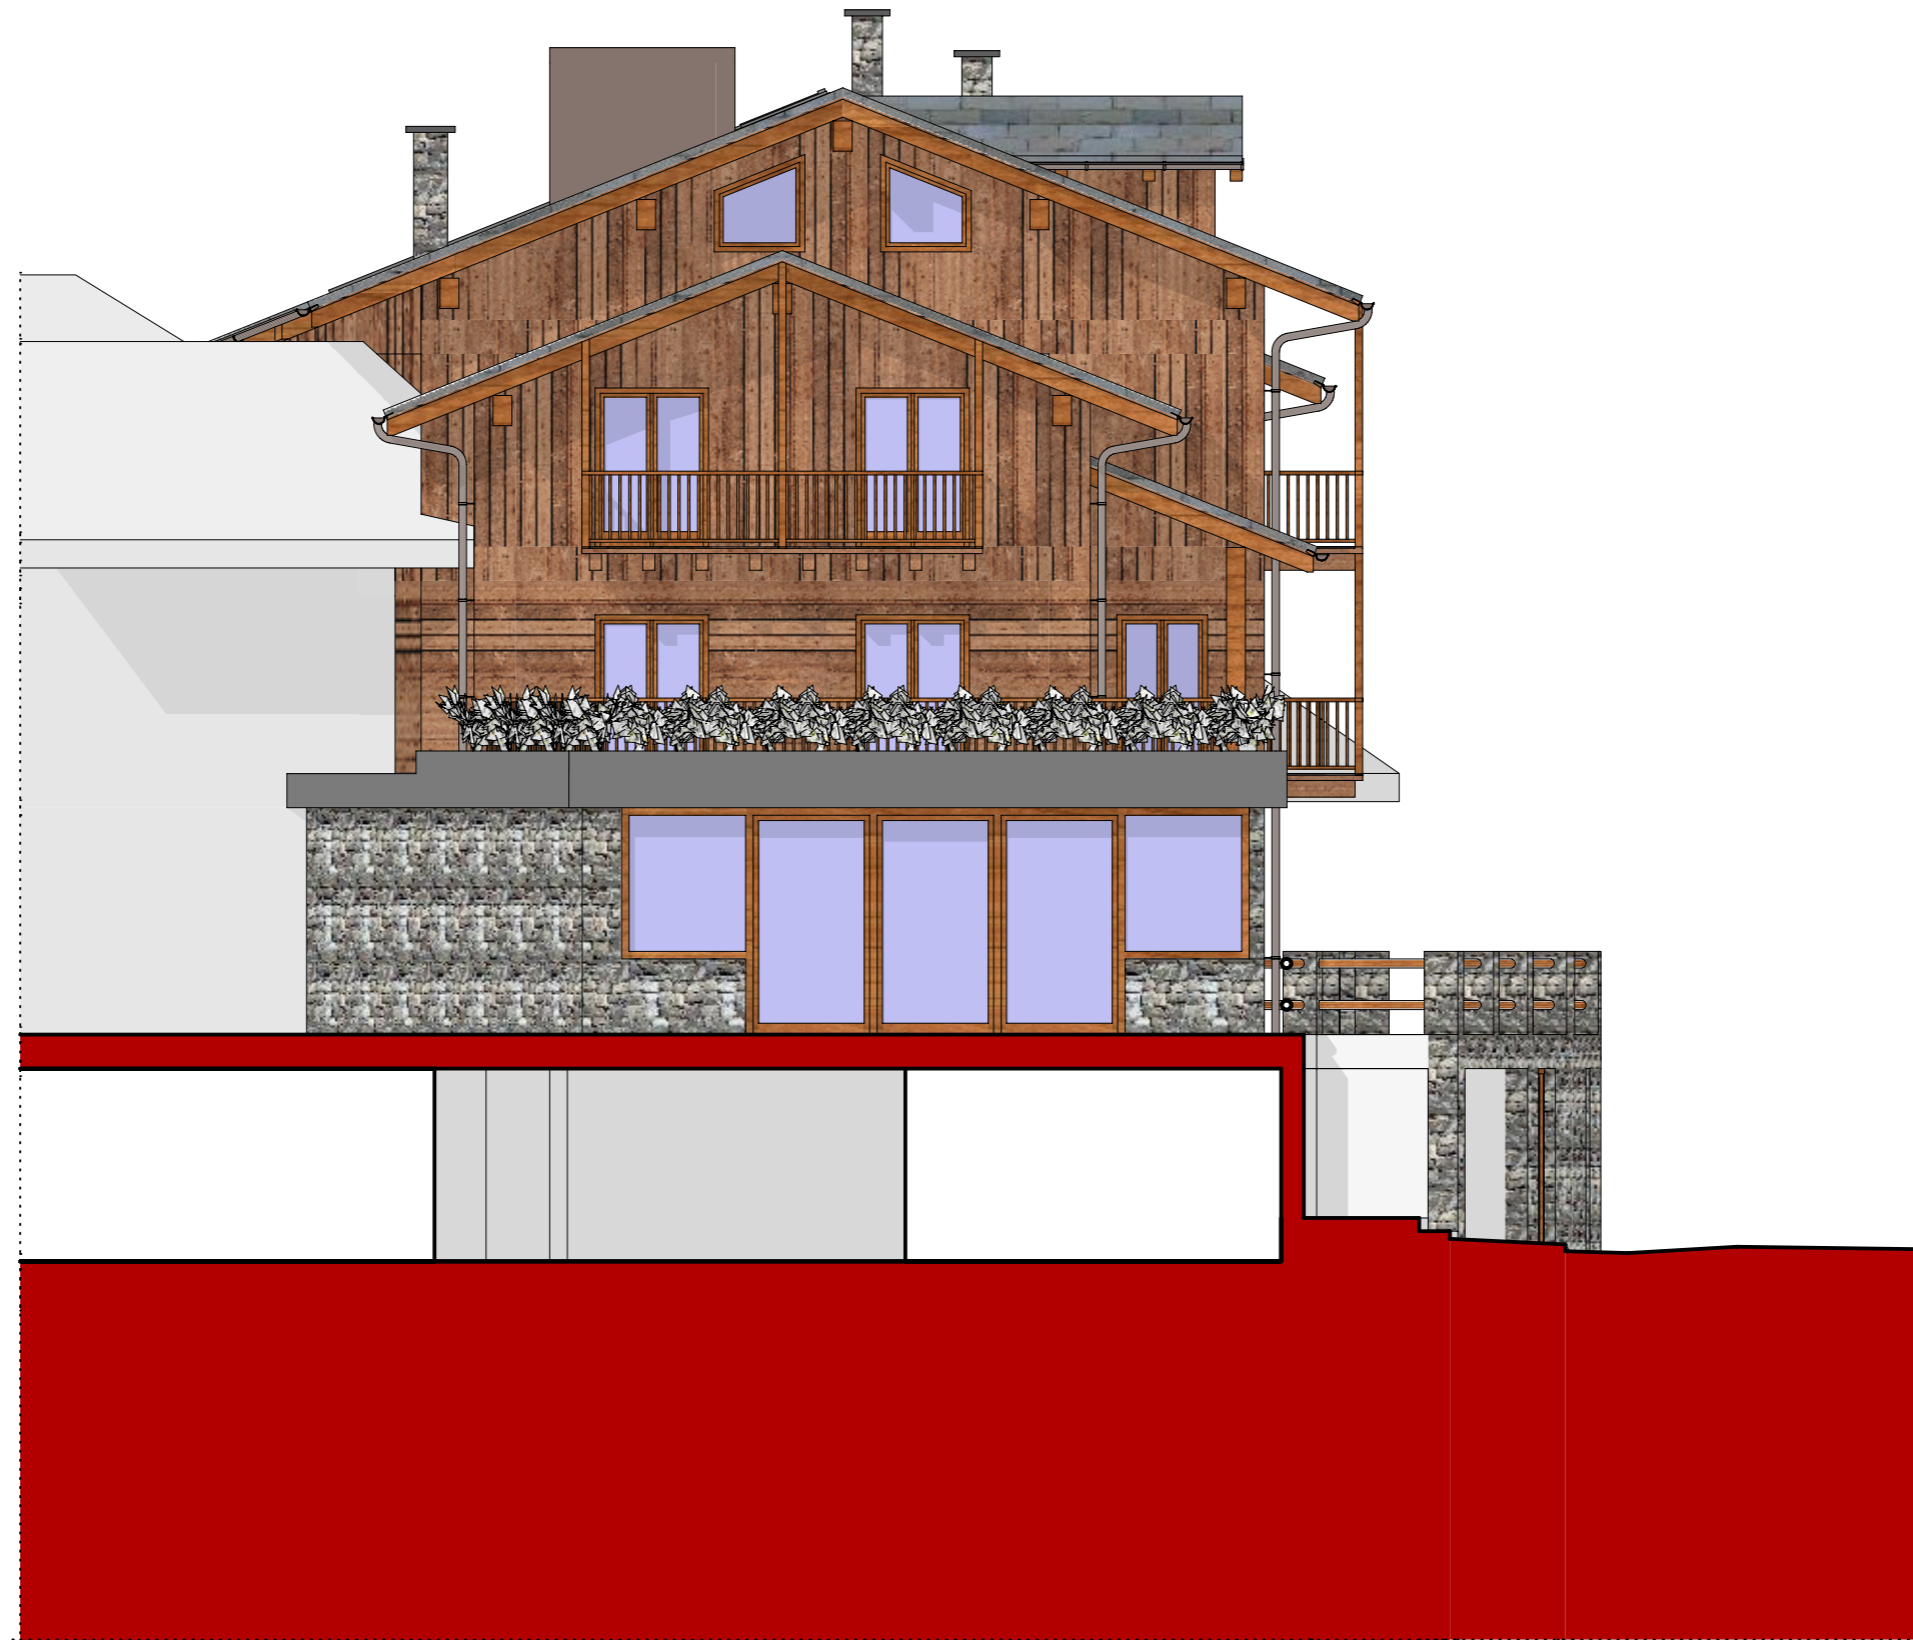

ASSONOMETRIA - VISTA DA NORD-OVEST

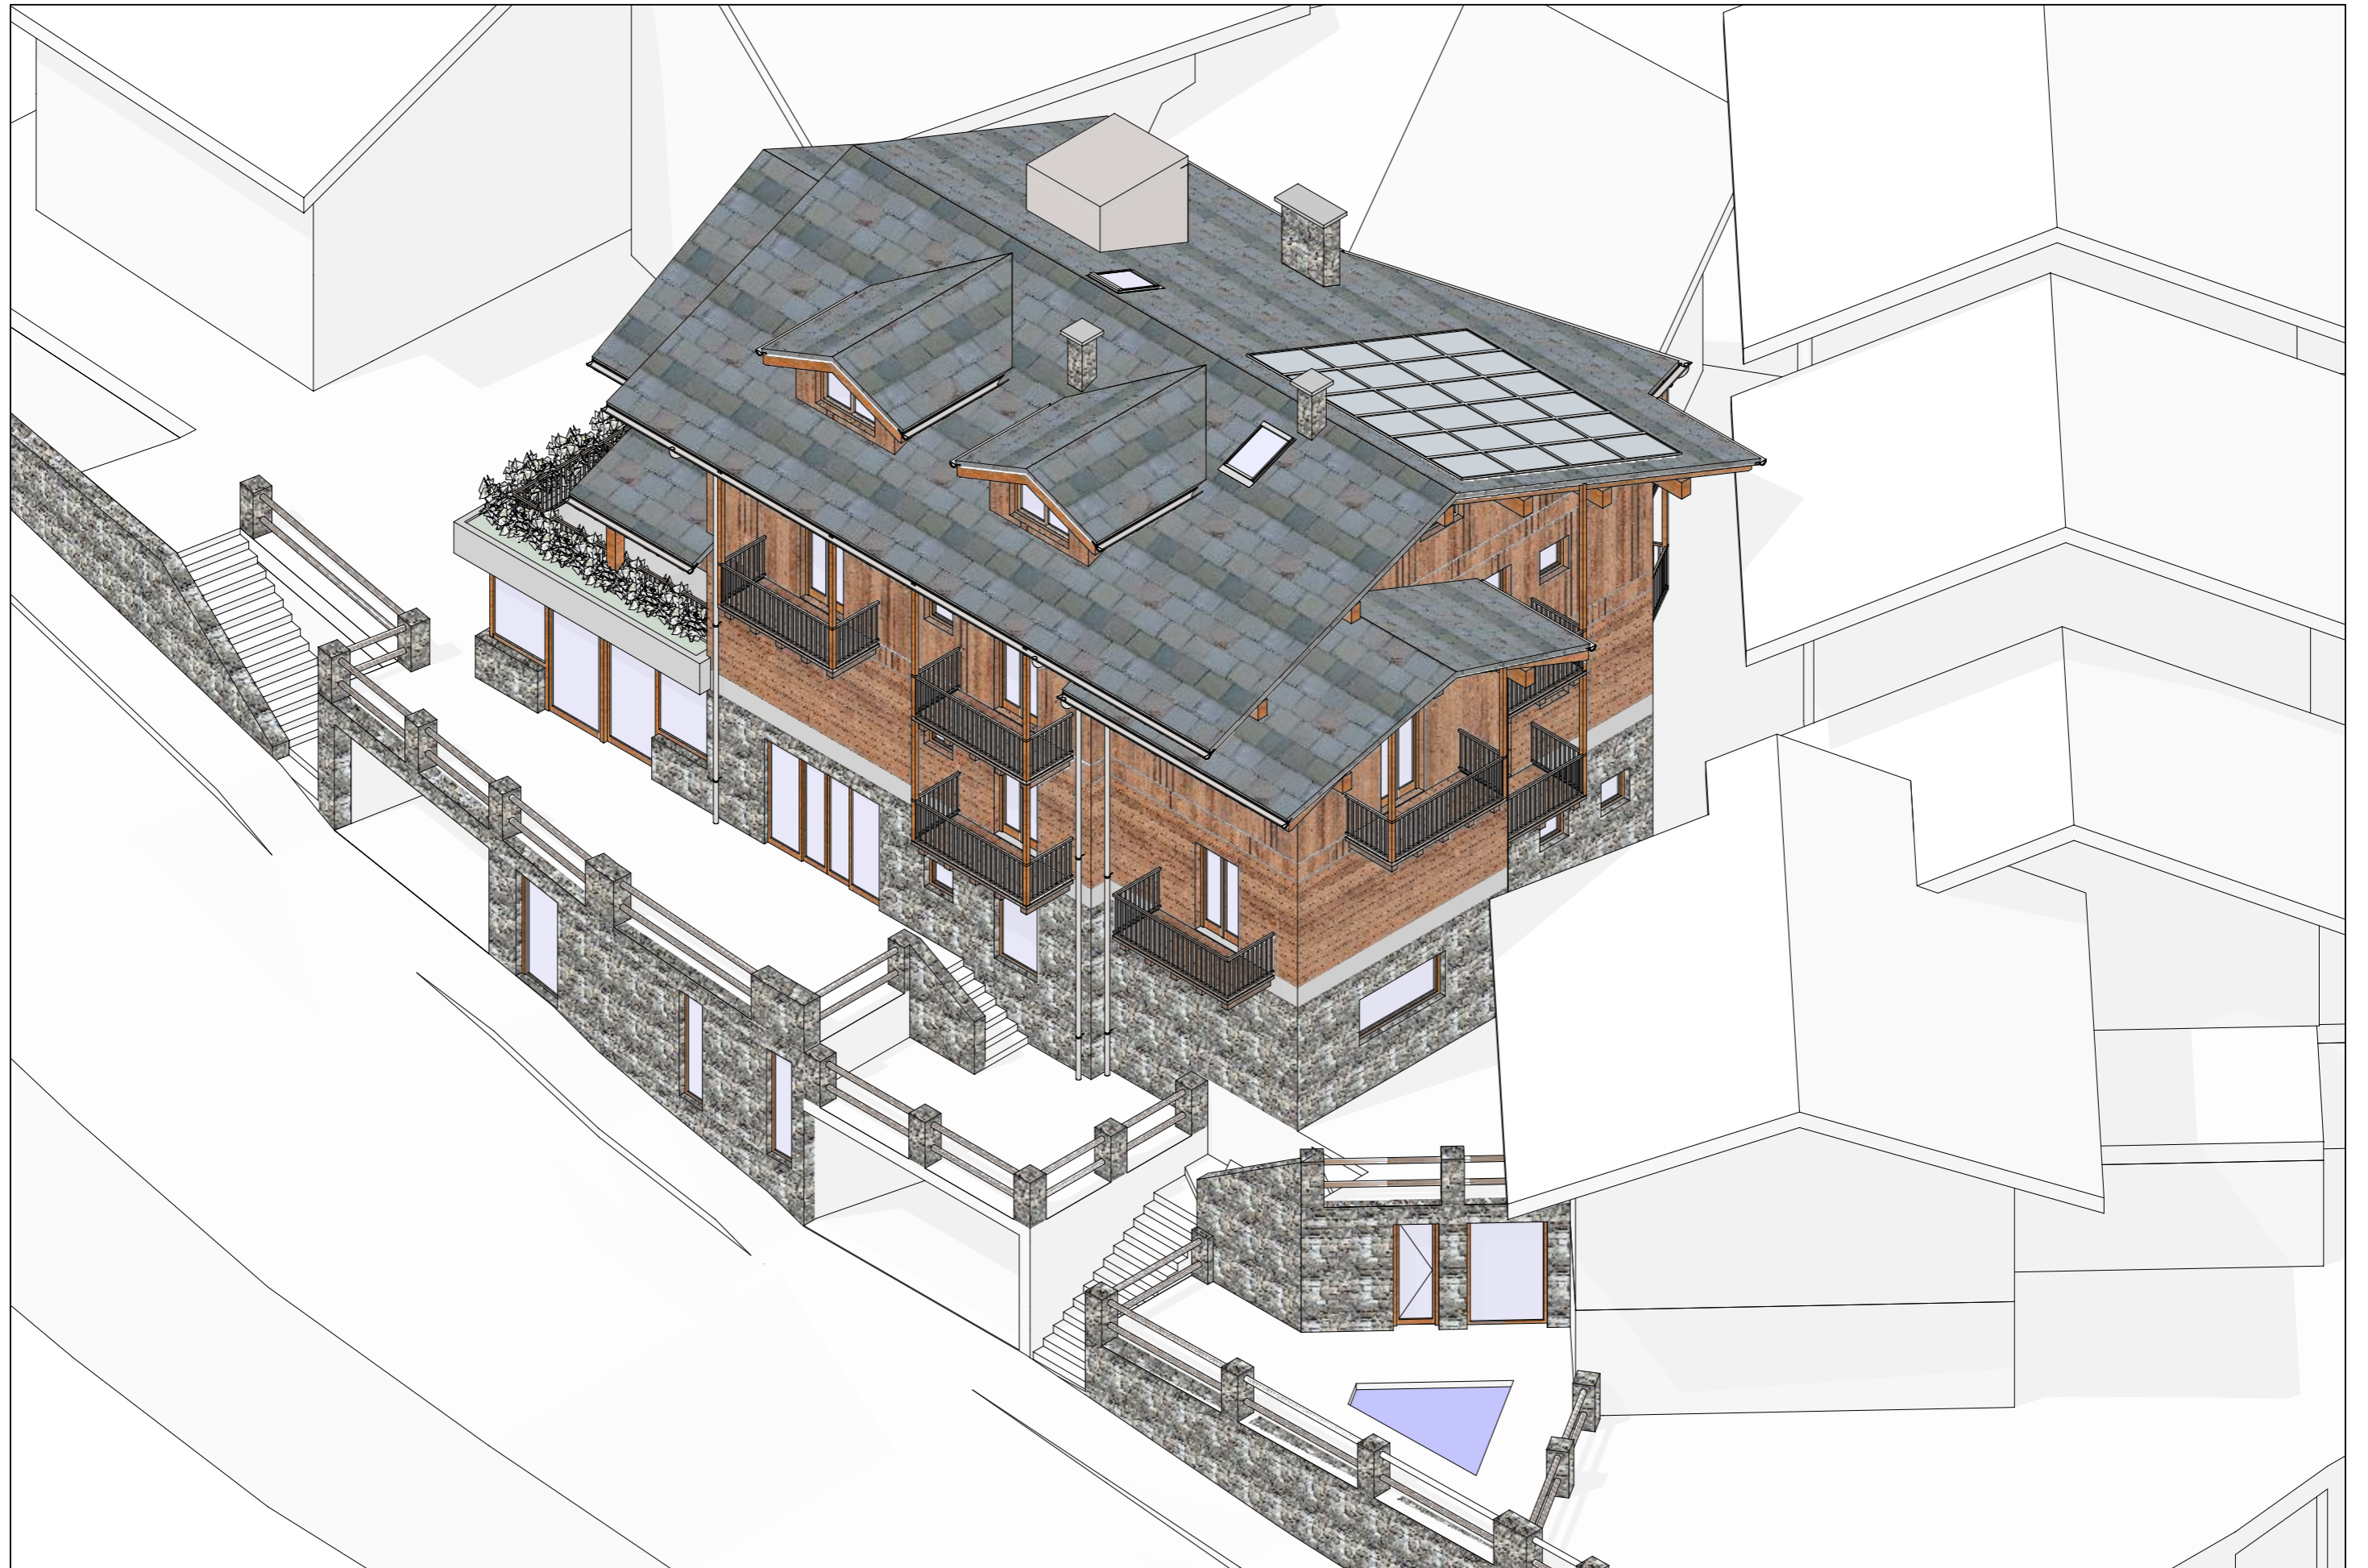

ASSONOMETRIA - VISTA DA NORD-EST

